

netproject

ALL.C

Net Project s.r.l.

Ing. Benato Sandro
Arch. Quaglio Antenore
Arch. Tacchetto Nicola
Arch. Visentini Nicola

PADOVA 35129
P.zza Modin 12
T. 049 8935081
info@npsrl.net
P.iva 04275010280

www.npsrl.net



Comune di Marostica

Provincia di Vicenza

committente

AGB - ALBAN GIACOMO S.P.A.

timbro

progetto

Realizzazione di un nuovo insediamento produttivo e magazzino centrale

tavola

DOCUMENTAZIONE FOTOGRAFICA

scale del disegno

stato disegno

DEFINITIVO

rev.

01

file

disegnato da

V.O.

data

17/04/2026

data prima presentazione


X:\863_AGB_Marostica\863_A_PROGETTO DEFINITIVO\863_PROGETTO DEFINITIVO 03 - integrazioni spontanee.pln

progettista

arch. Antenore Quaglio

timbro

elaborazioni grafiche a cura della Net Project s.r.l.
ai termini delle vigenti leggi in materia, questo elaborato
NON può essere copiato, riprodotto o divulgato ad altri senza l'autorizzazione dell'autore

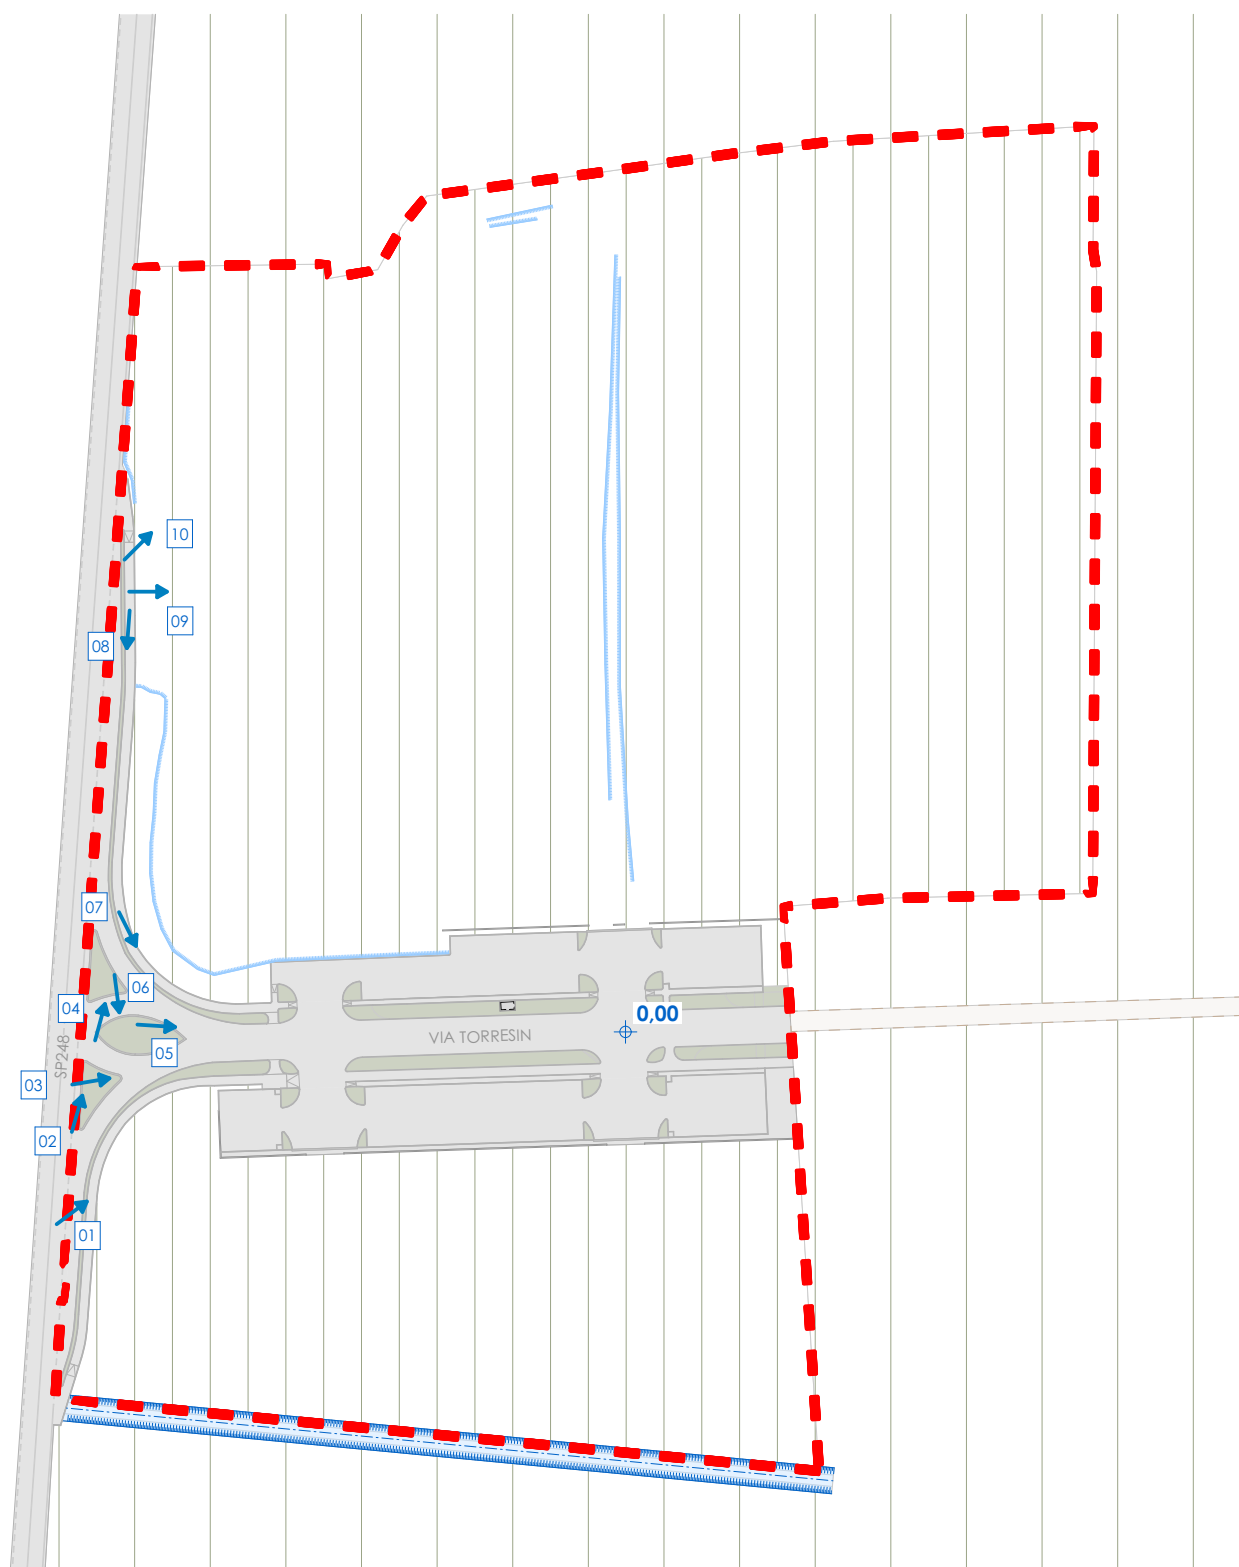

PLANIMETRIA CONI OTTICI

1:2000



FOTO 01



FOTO 02



FOTO 03



FOTO 04



FOTO 05



FOTO 06



FOTO 07



FOTO 08



FOTO 09



FOTO 10
