netproject

Comune di Marostica
Provincia di Vicenza

committente — timbro
AGB - ALBAN GIACOMO S.P.A.

progetto
Realizzazione di un nuovo insediamento produttivo e magazzino centrale

tavola
PIANO TERRA LAYOUT

scala del disegno
1:200

stato disegno
DEFINITIVO ARCHITETTONICO

rev.	disegnato da	data
00	V.O.	17.04.2026
file		data prima presentazione

© NET, ASR, Marostica (BS), PROGETTO DEFINITIVO ESECUTIVO - integrazioni aprile-giugno 26

progettista — timbro
arch. Antenore Quaglio

elaborazioni grafiche a cura della Net Project s.r.l.
ogni opera, dell'ingegno di carattere creativo, è protetta dalla vigente legge sul diritto d'autore
NON può essere copiata, riprodotta o divulgata ad altri senza l'autorizzazione dell'autore

Net Project s.r.l.
Ing. Nicola Tagliaferri
Arch. Giuseppe Antenore
Arch. Teschetto Nicola
Arch. Visentini Nicola
PADOVA 35135
P.zza Madri 12
049/8650340
info@netproject
P.IVA 02750510281
www.nproj.net

AR.05

N

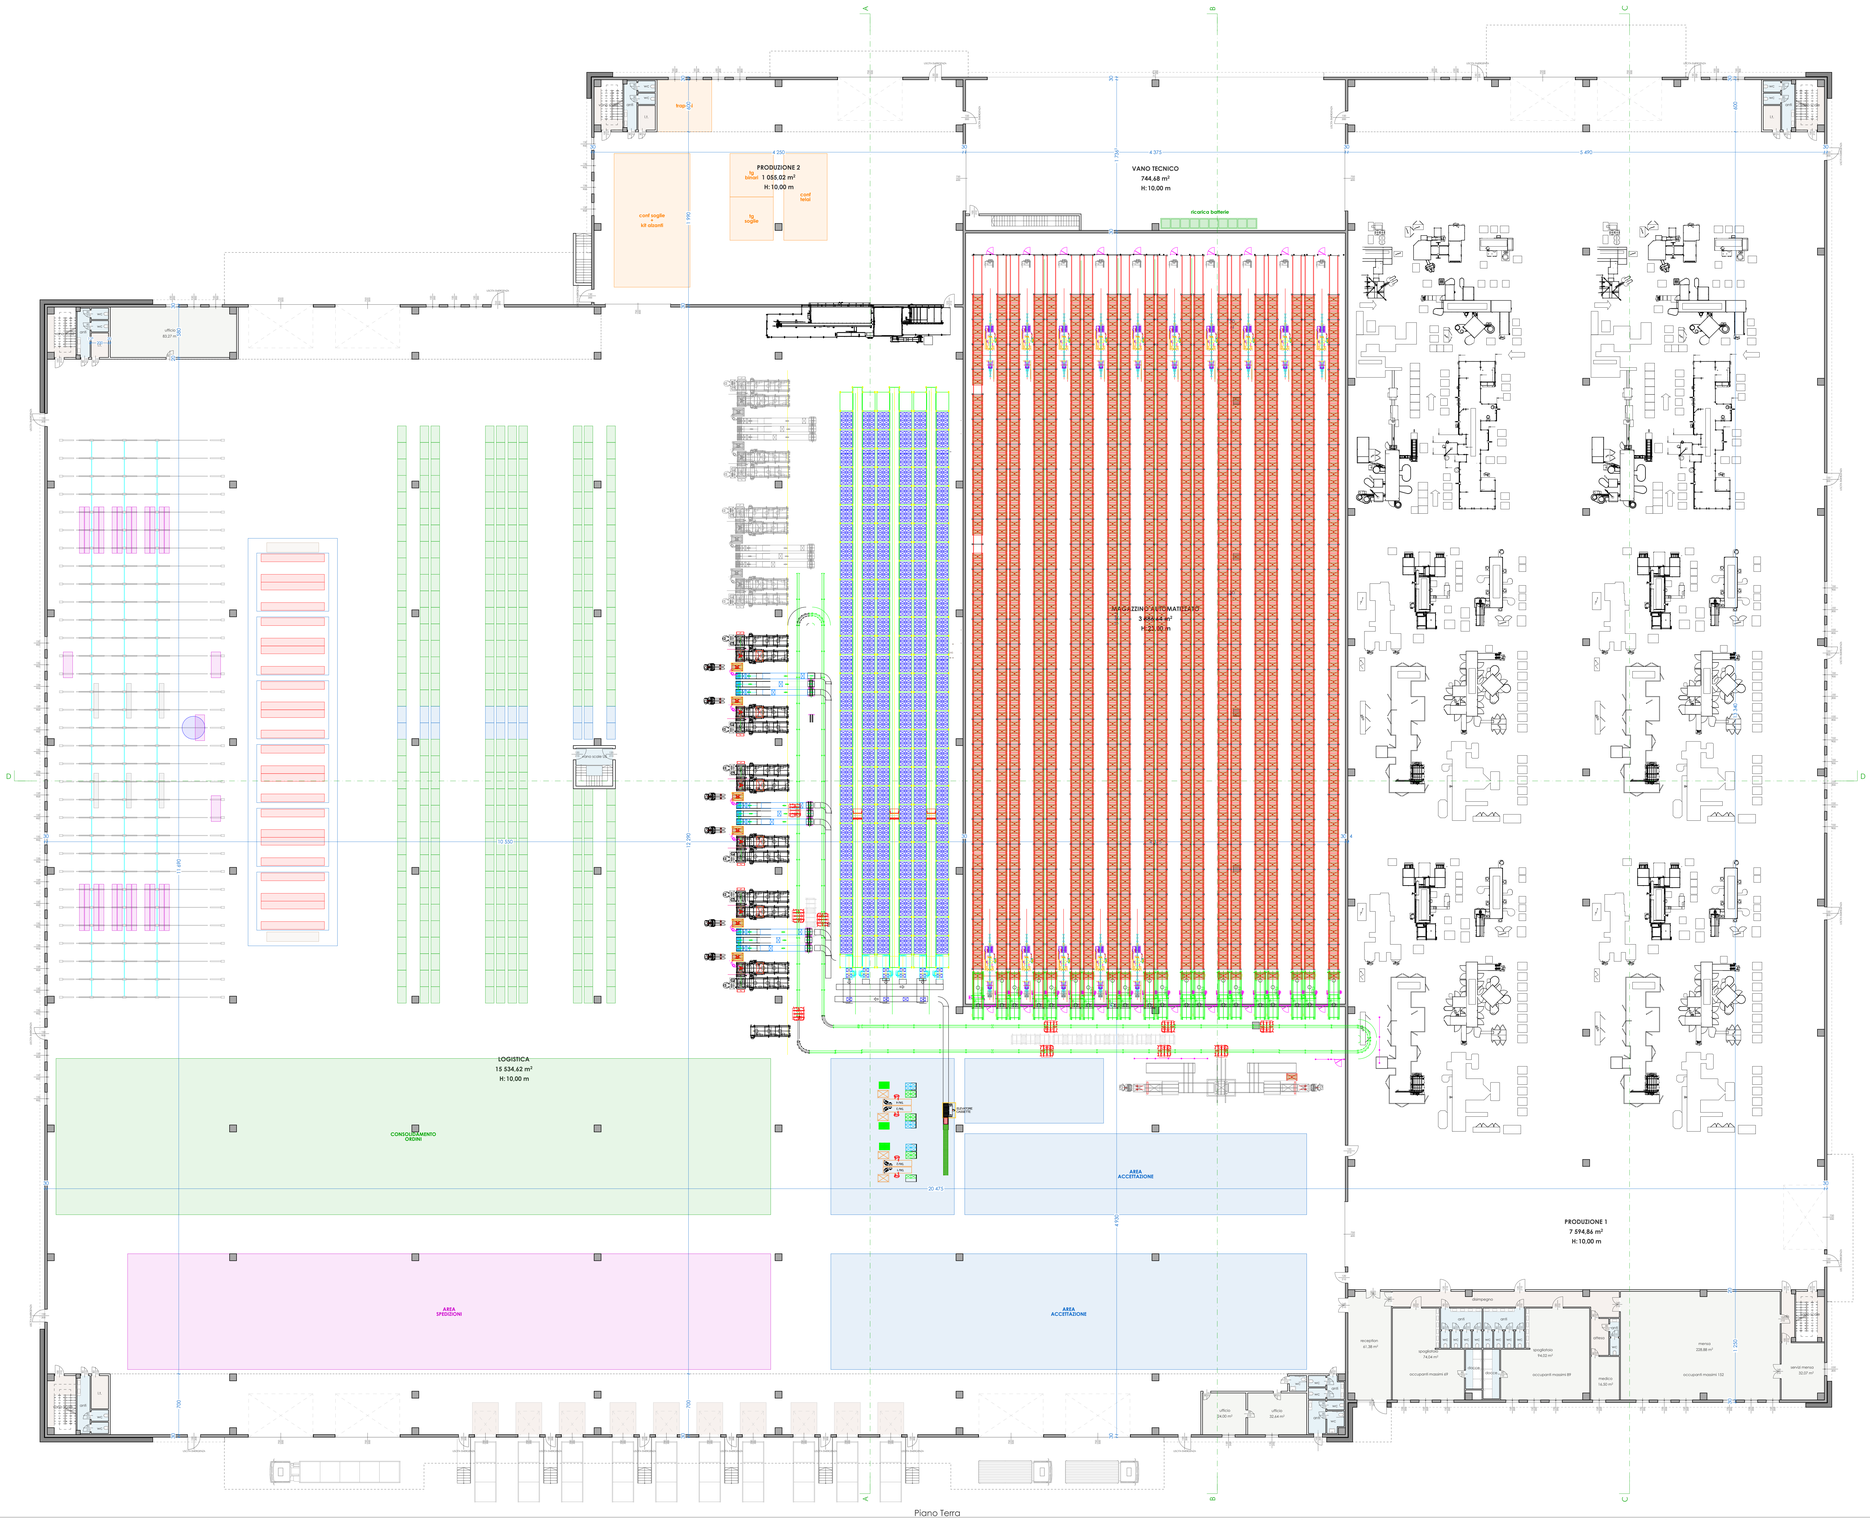

0. Piano Terra 1:200