netproject

# Comune di Marostica
## Provincia di Vicenza

committente
timbro
AGB - ALBAN GIACOMO S.P.A.

progetto
Realizzazione di un nuovo insediamento produttivo e magazzino centrale

titolo
SEZIONI

scala del disegno
1:200

stato disegno
DEFINITIVO ARCHITETTONICO

| rev. | disegnato da | data |
|---|---|---|
| 00 | V.O. | 11.04.2006 |
| file | | data prima presentazione |

S:\NAS_ASB_Marostica\BIZ_A_PROGETTO DEFINITIVO\BIZ_PROGETTO DEFINITIVO 00 - integrazioni istruttorie.dwg

progettista
timbro
arch. Antenore Quaglio

AR.10


**Net Project s.r.l.**
**Ing. Renato Sandro**
**Arch. Quaglio Antenore**
**Arch. Tacchetto Nicola**
**Geom. Antonini Nicola**
Piazza Mazzini 12
I 36100 Vicenza
info@netproject.it
www.netproject.it



elaborazioni grafiche a cura dello Net Project s.r.l.
ai termini della vigenti leggi in materia, questo elaborato
NON può essere copiato, riprodotto o divulgato ad altri senza l'autorizzazione dell'autore.

A SEZIONE 1:200

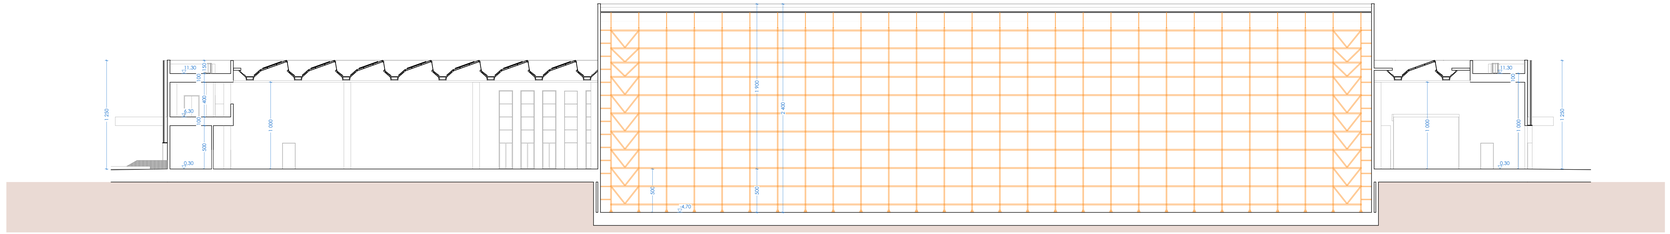

B SEZIONE 1:200

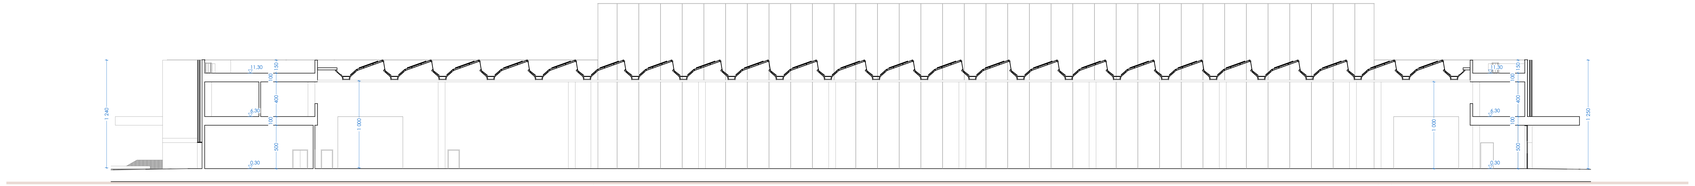

C SEZIONE 1:200

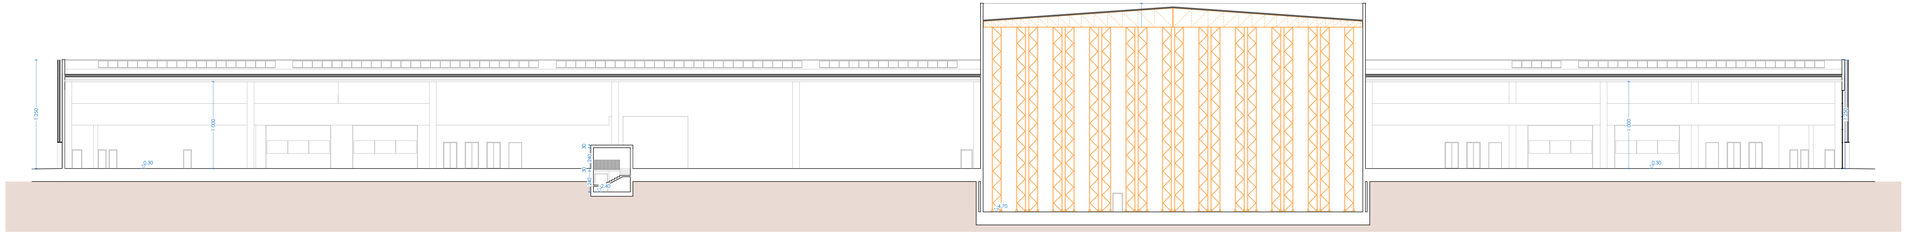

D SEZIONE 1:200