

Comune di Marostica
Provincia di Vicenza


committente
Comune di Marostica

progetto
Ristrutturazione delle Ex Scuole di San Vito


tavola
STATO COMPARATIVO: PIANTE, PROSPETTI, SEZIONI

scale del disegno		
1:100		
stato disegno		
Studio di fattibilità tecnico economica		
01	disegnato da	data
rev.	V.O.	14/04/2014
14/04/2014		data prima presentazione
14/04/2014		
progettista		timbro
arch. Antenore Quaglio		


elaborazioni grafiche a cura della Net Project s.r.l.
ai termini delle vigenti leggi in materia, questo elaborato
NON può essere copiato, riprodotto o divulgato ad altri senza l'autorizzazione dell'autore

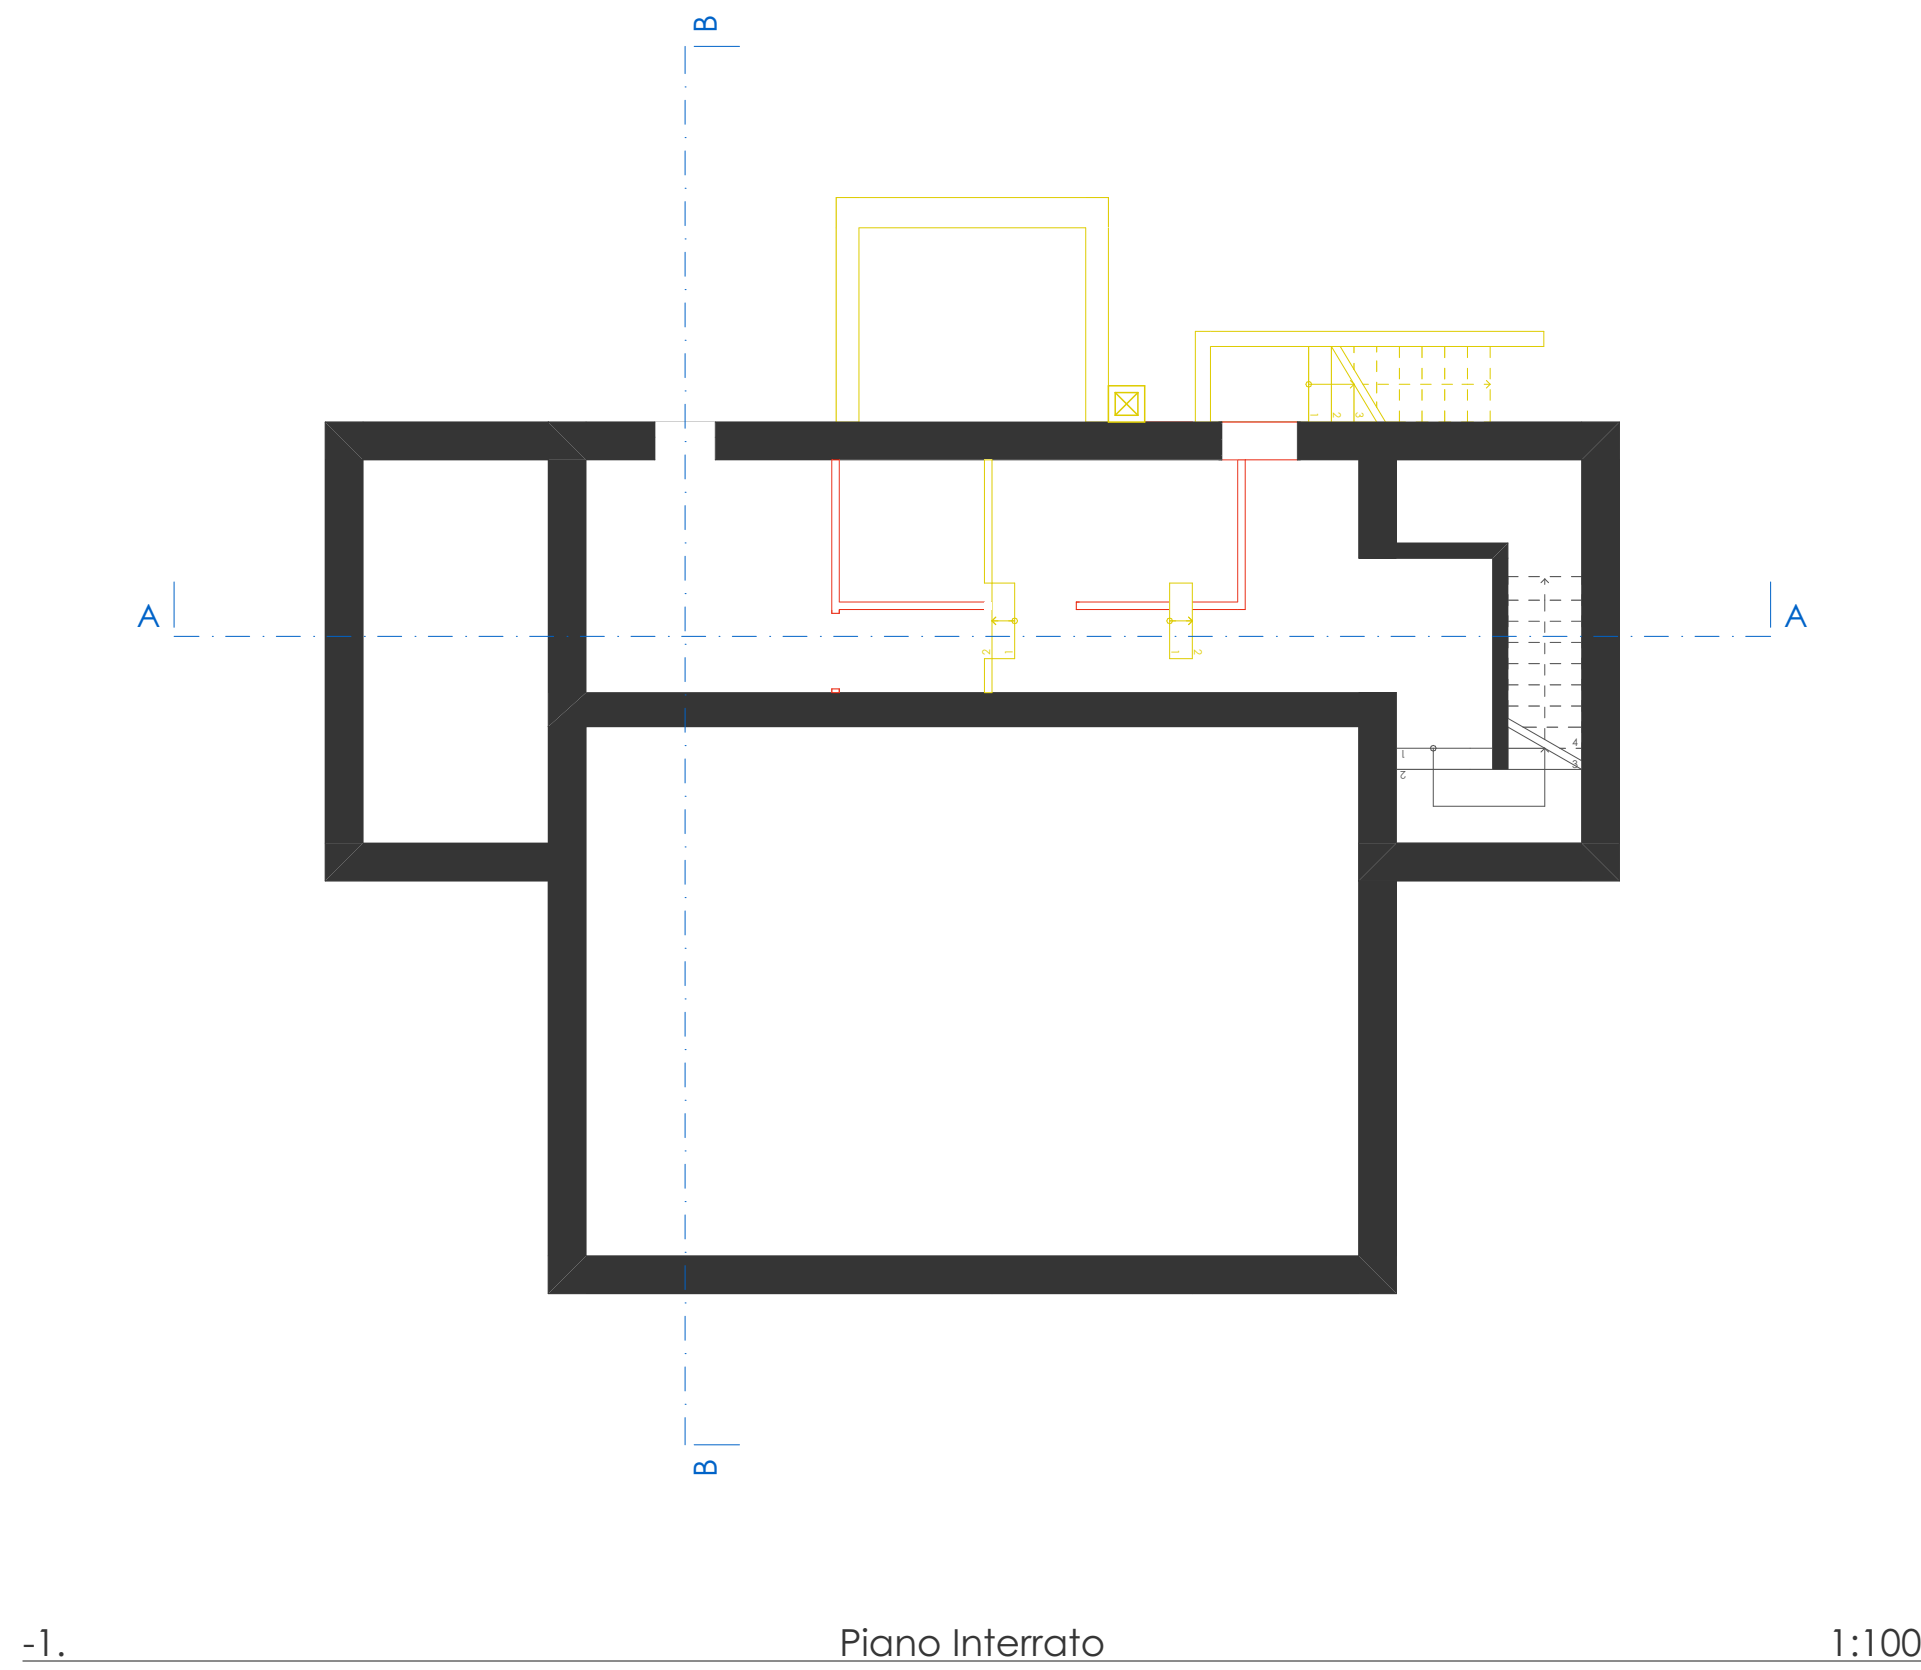


-1. Piano Interrato 1:100

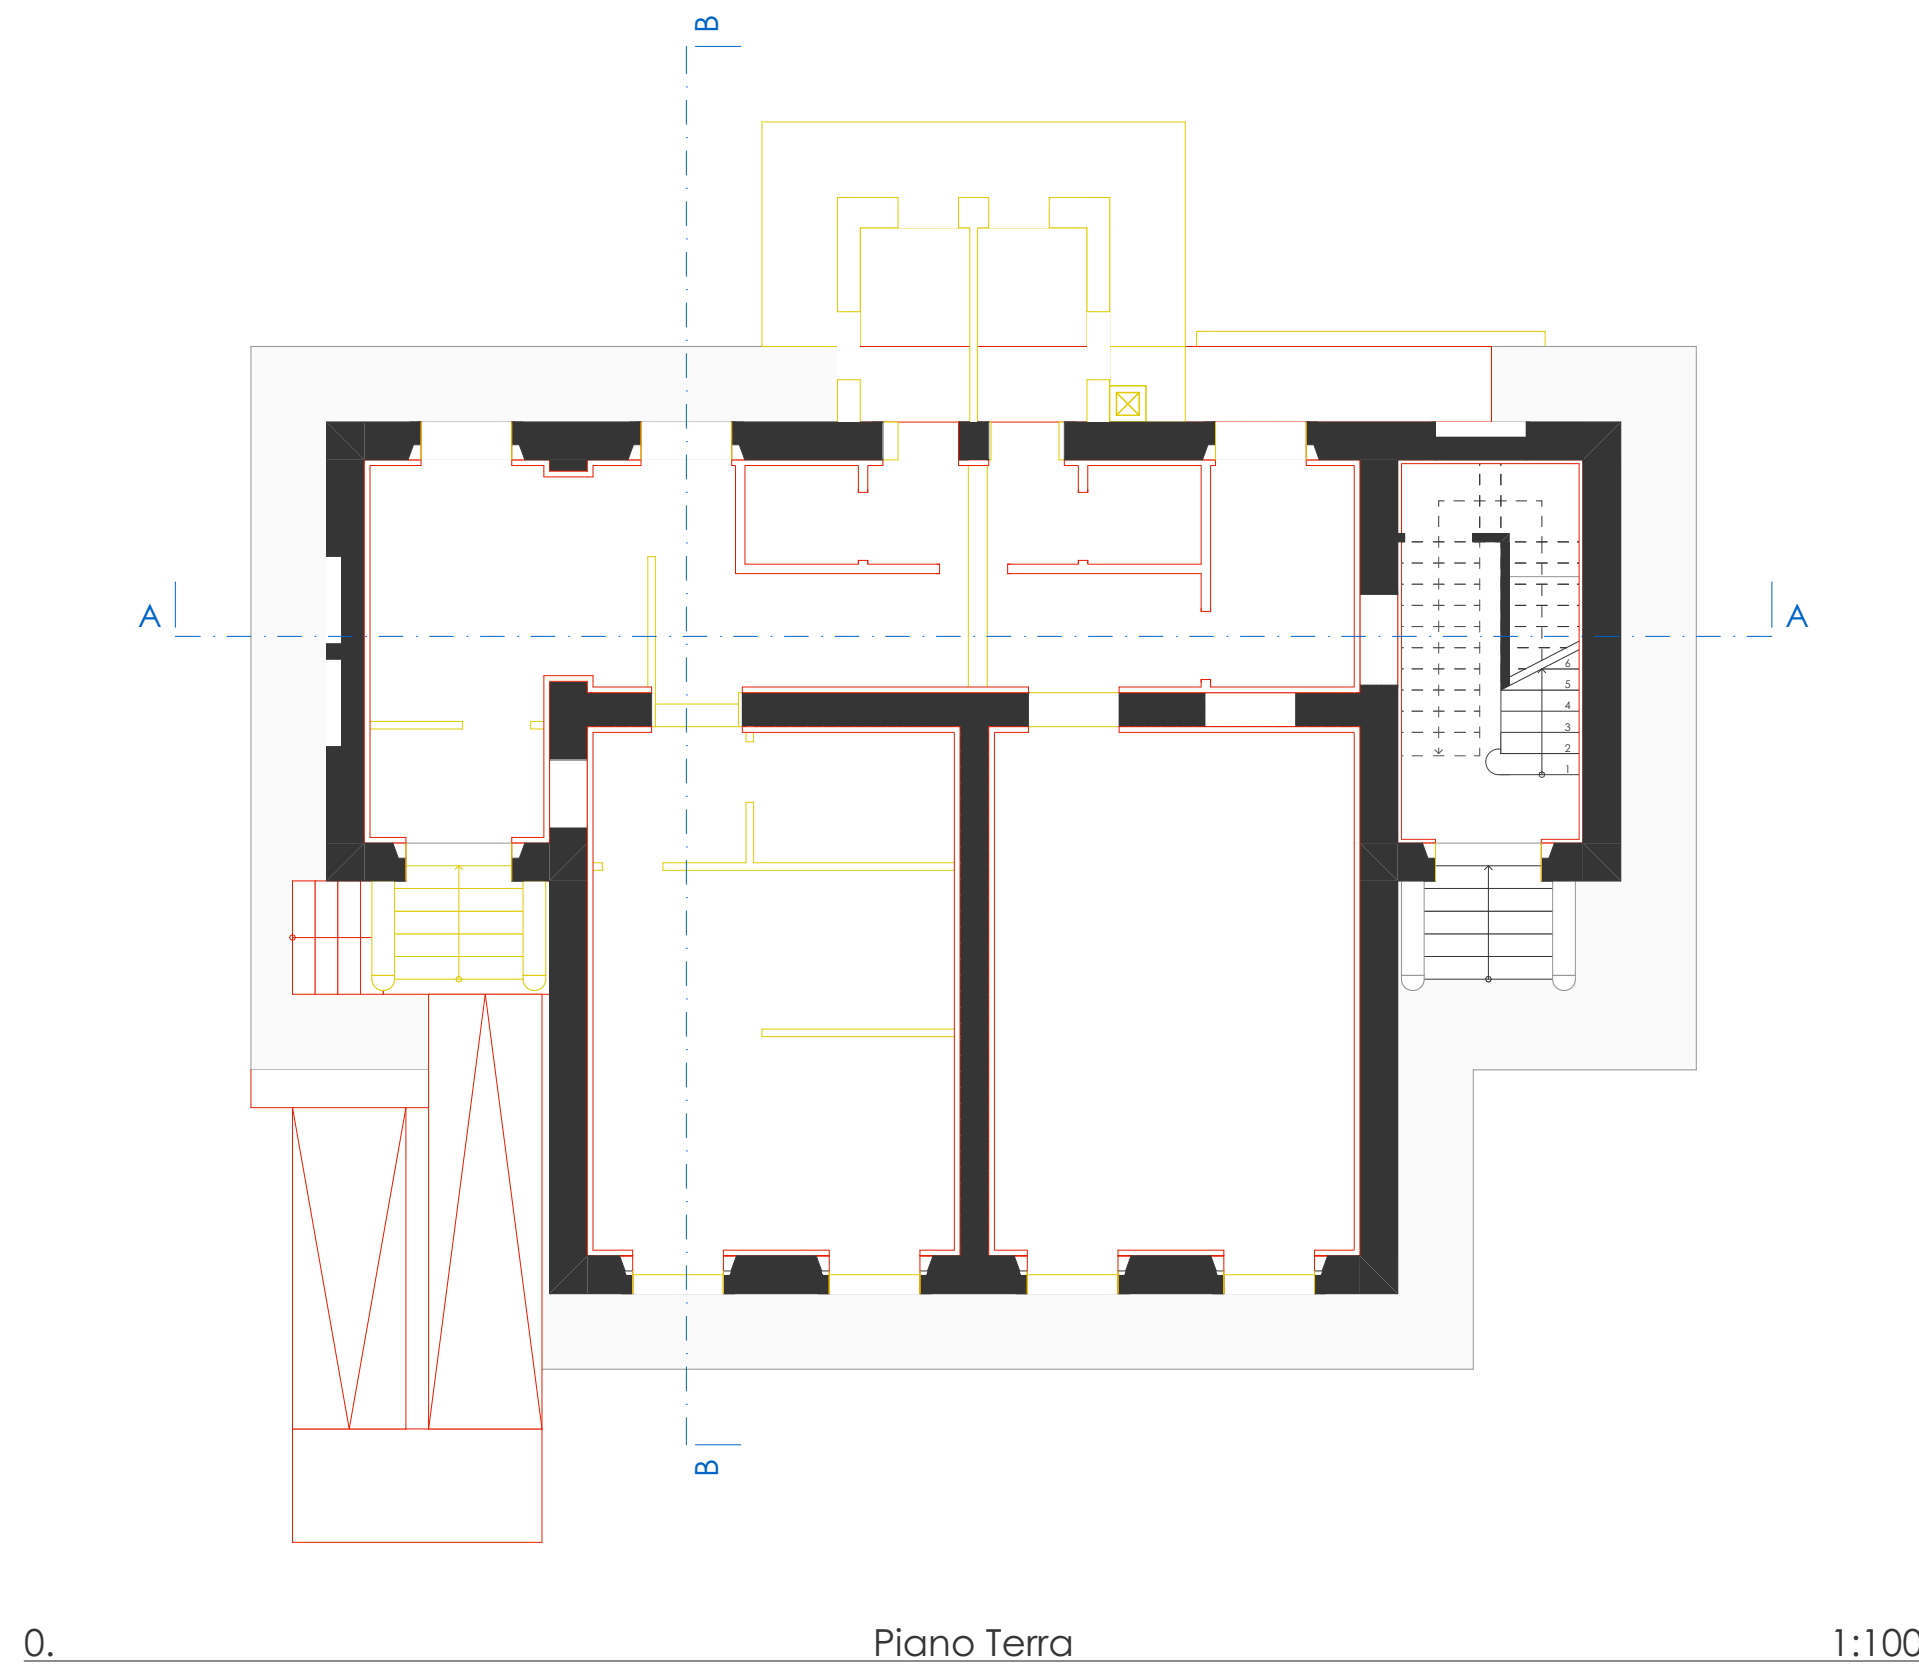

0. Piano Terra 1:100

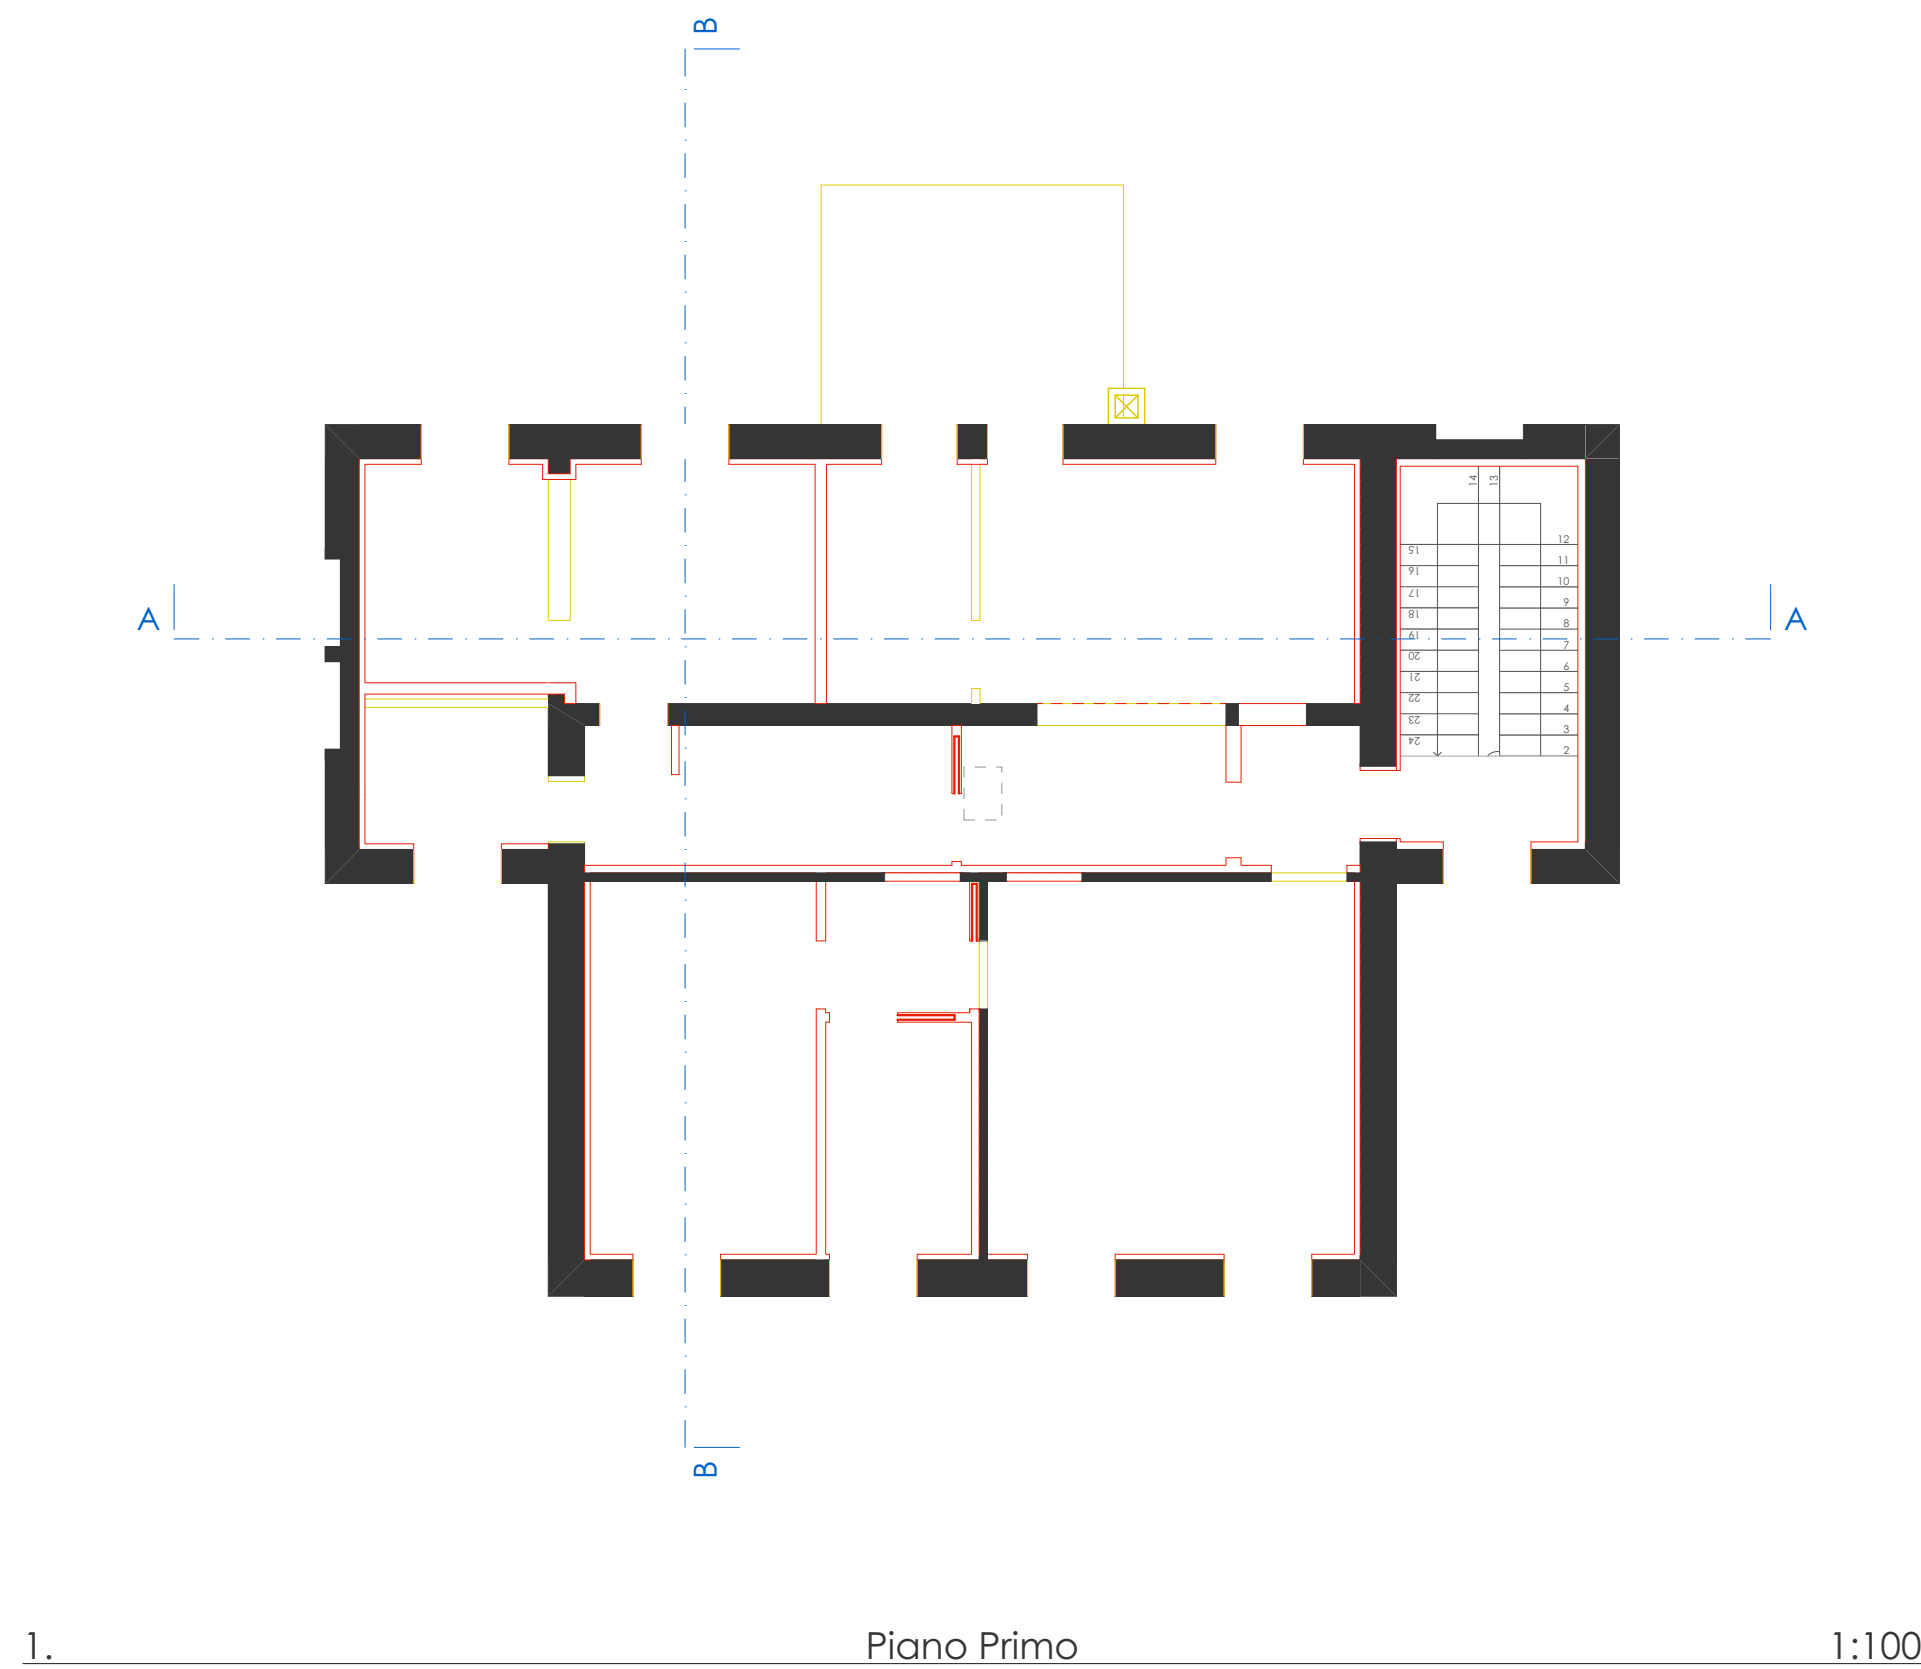

1. Piano Primo 1:100

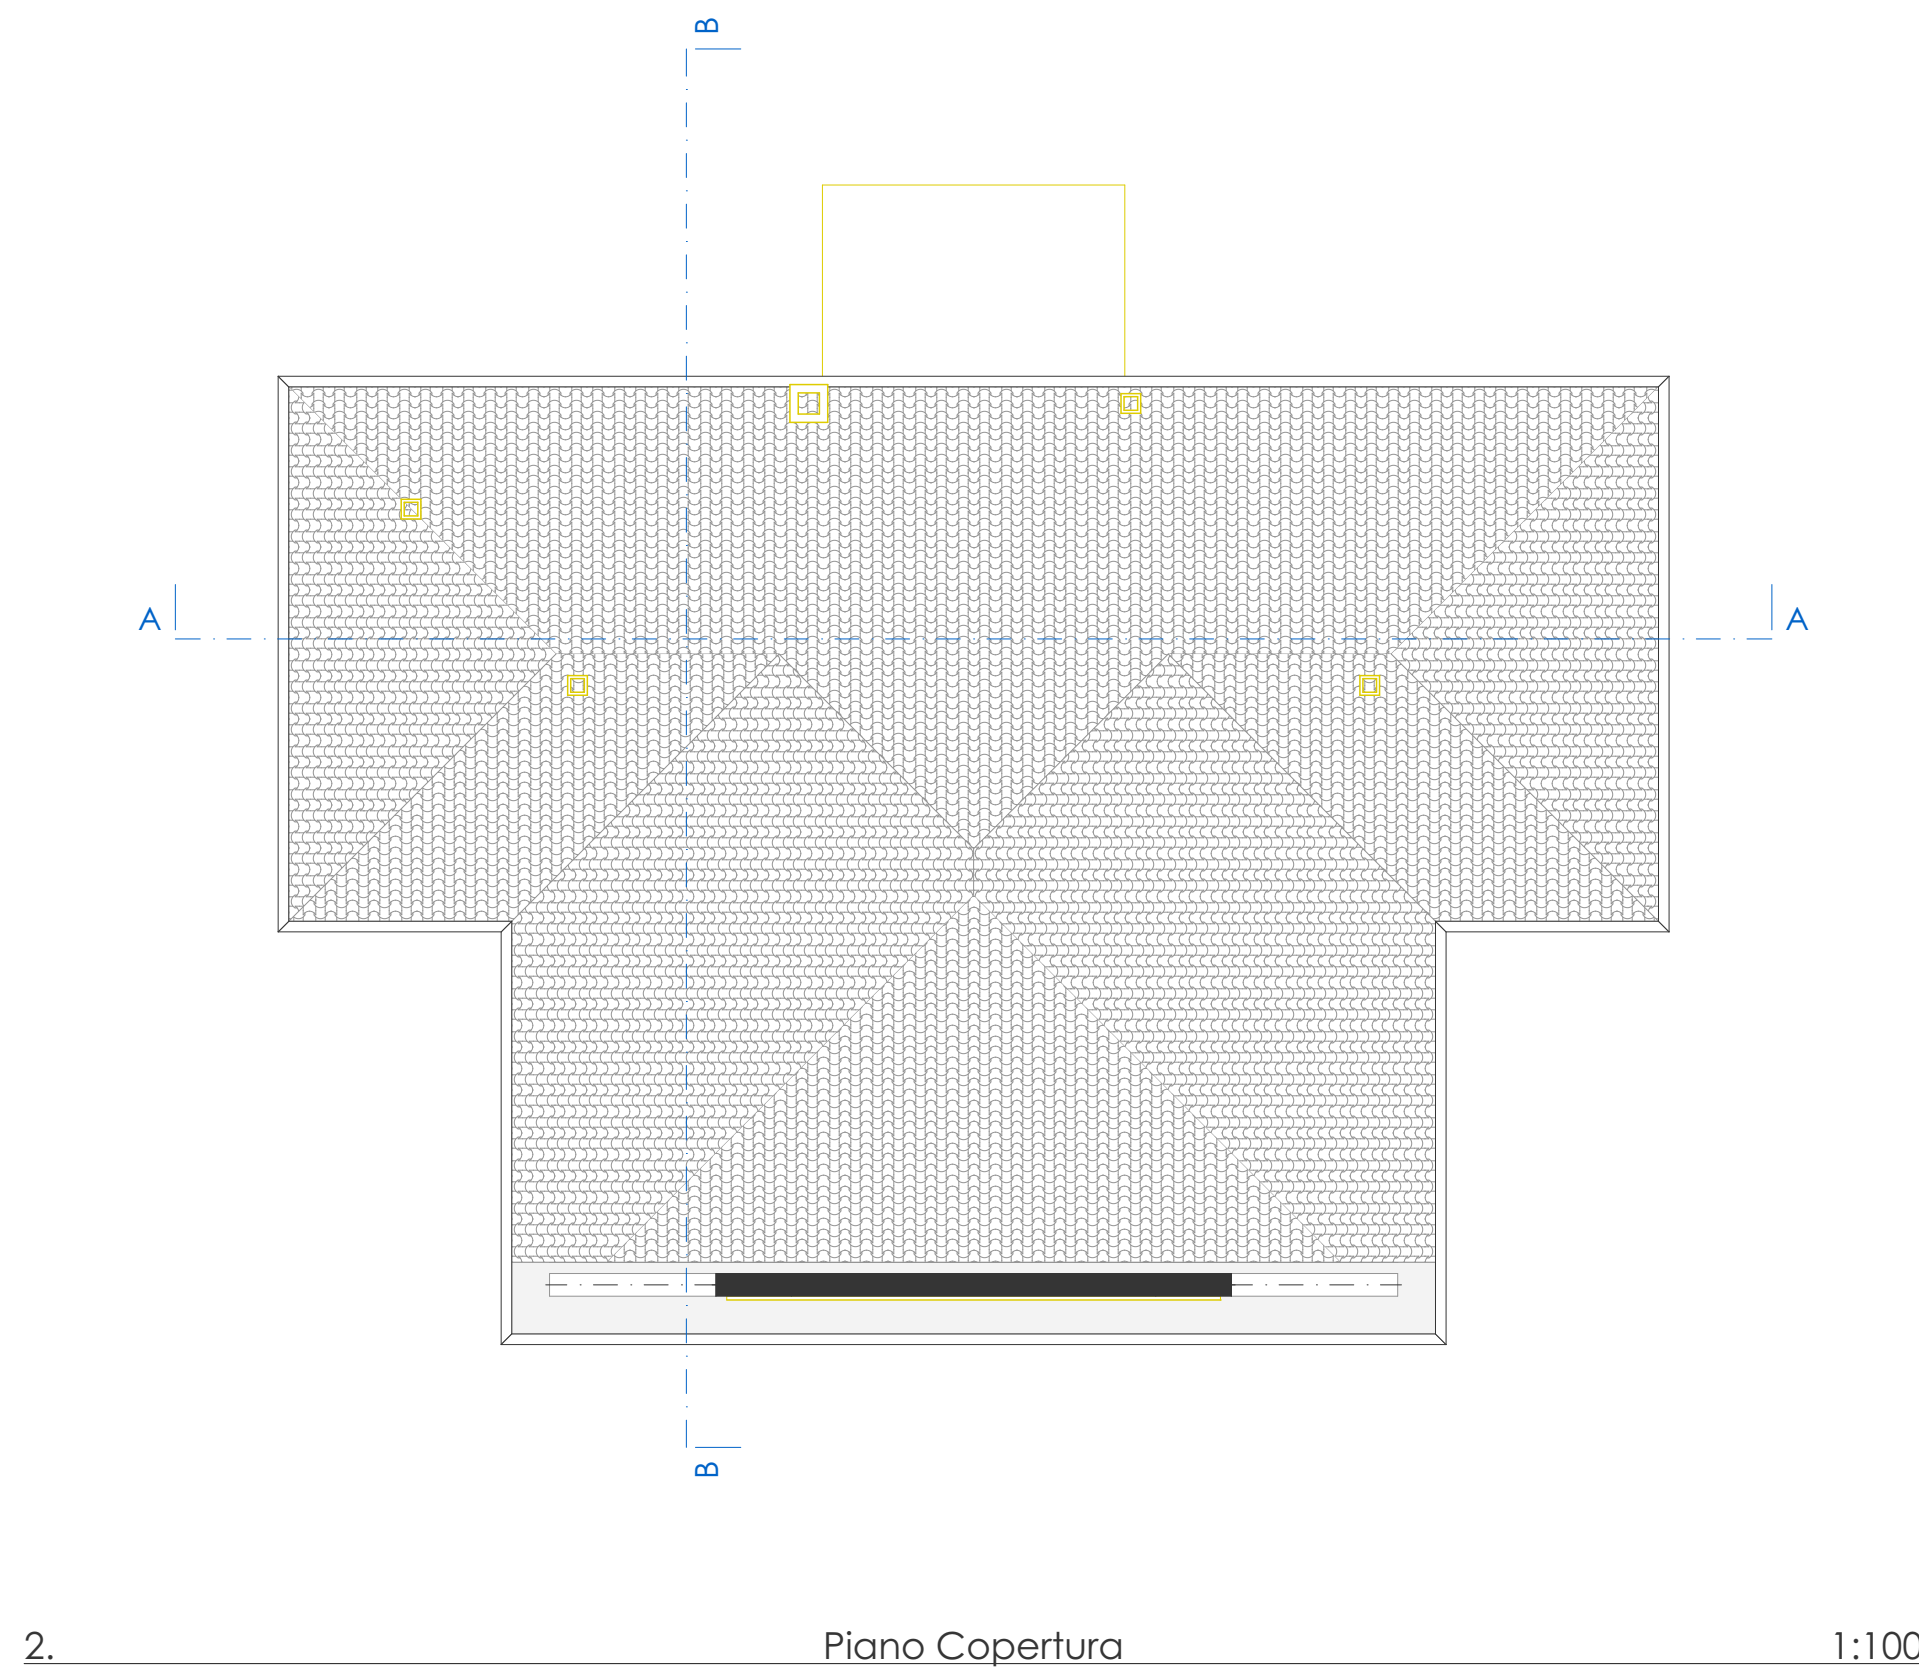


2. Piano Copertura 1:100




Prospetto SUD 1:100



Prospetto NORD 1:100

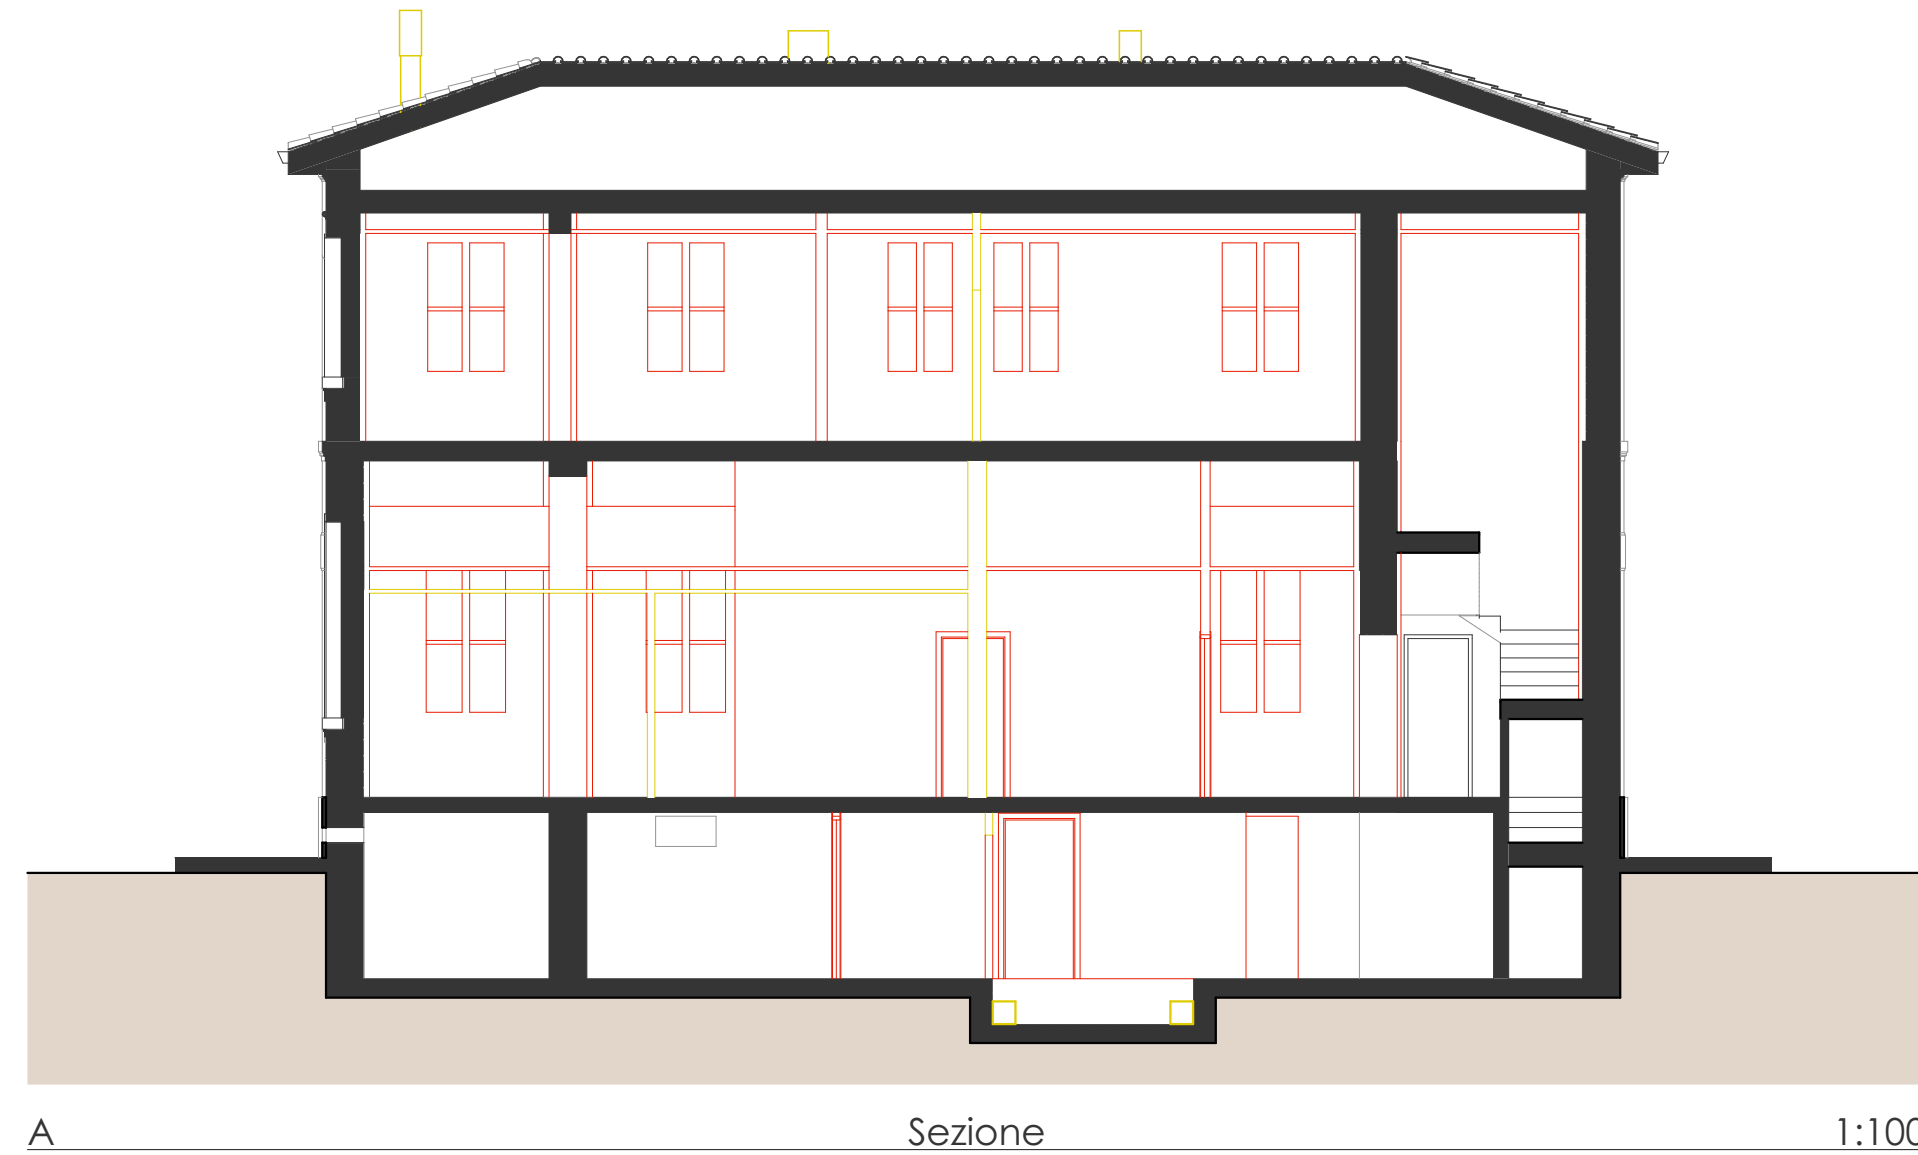


A Sezione 1:100

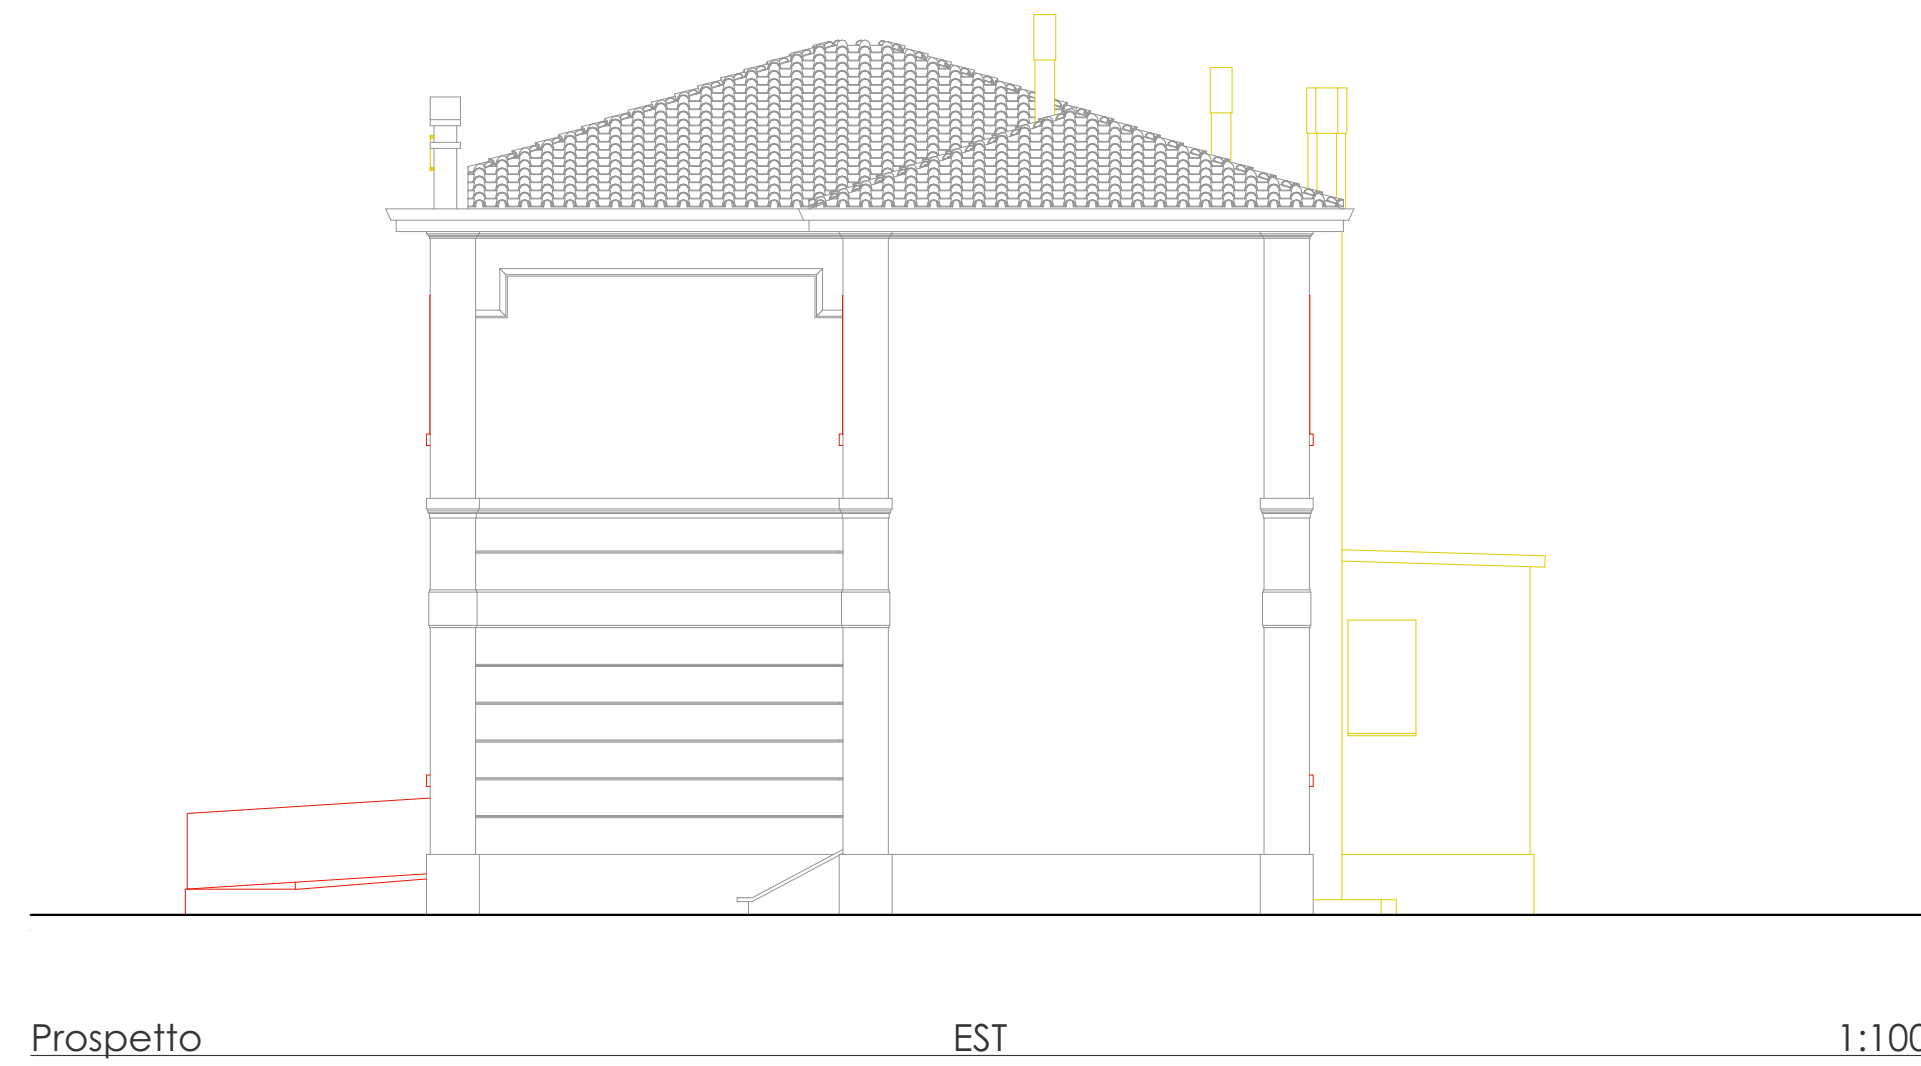

Prospetto EST 1:100



Prospetto OVEST 1:100

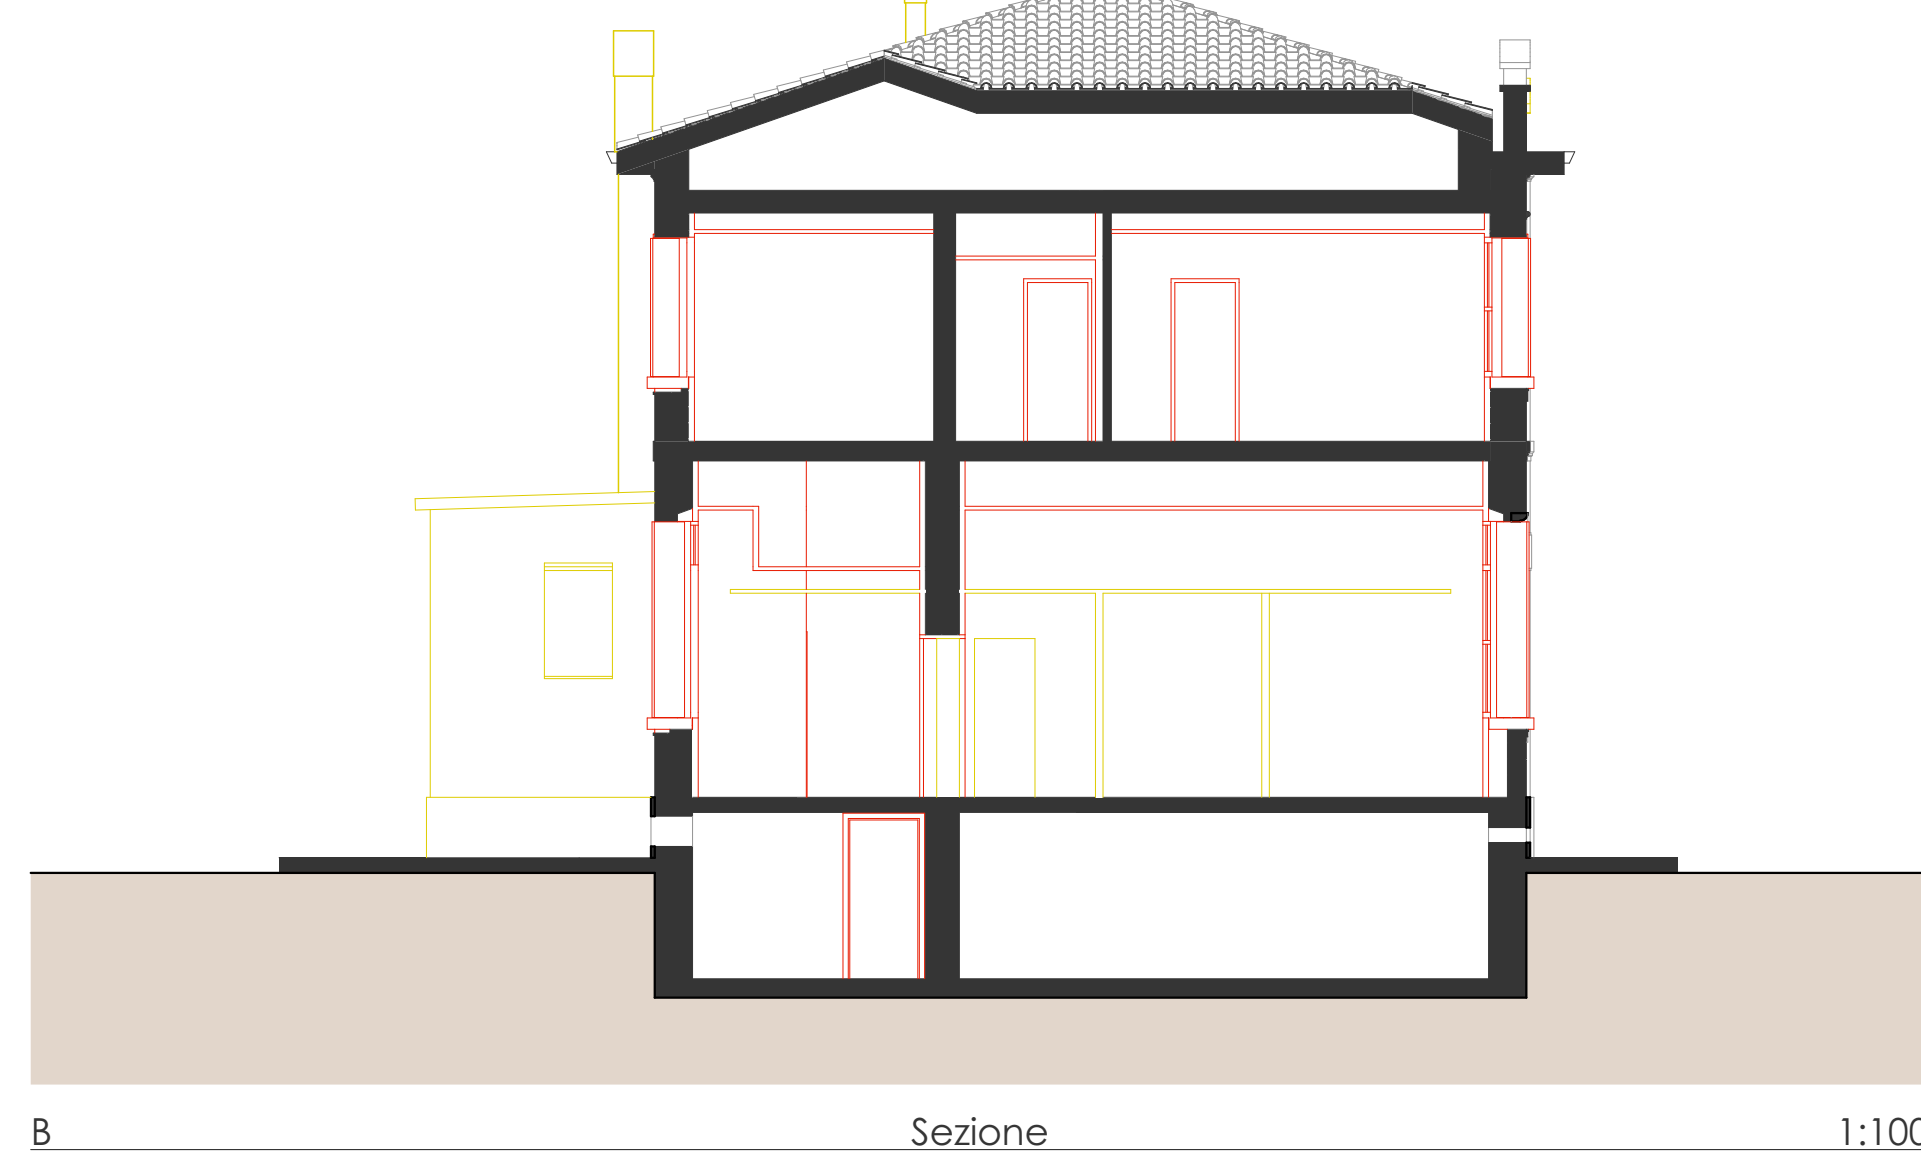

B Sezione 1:100