
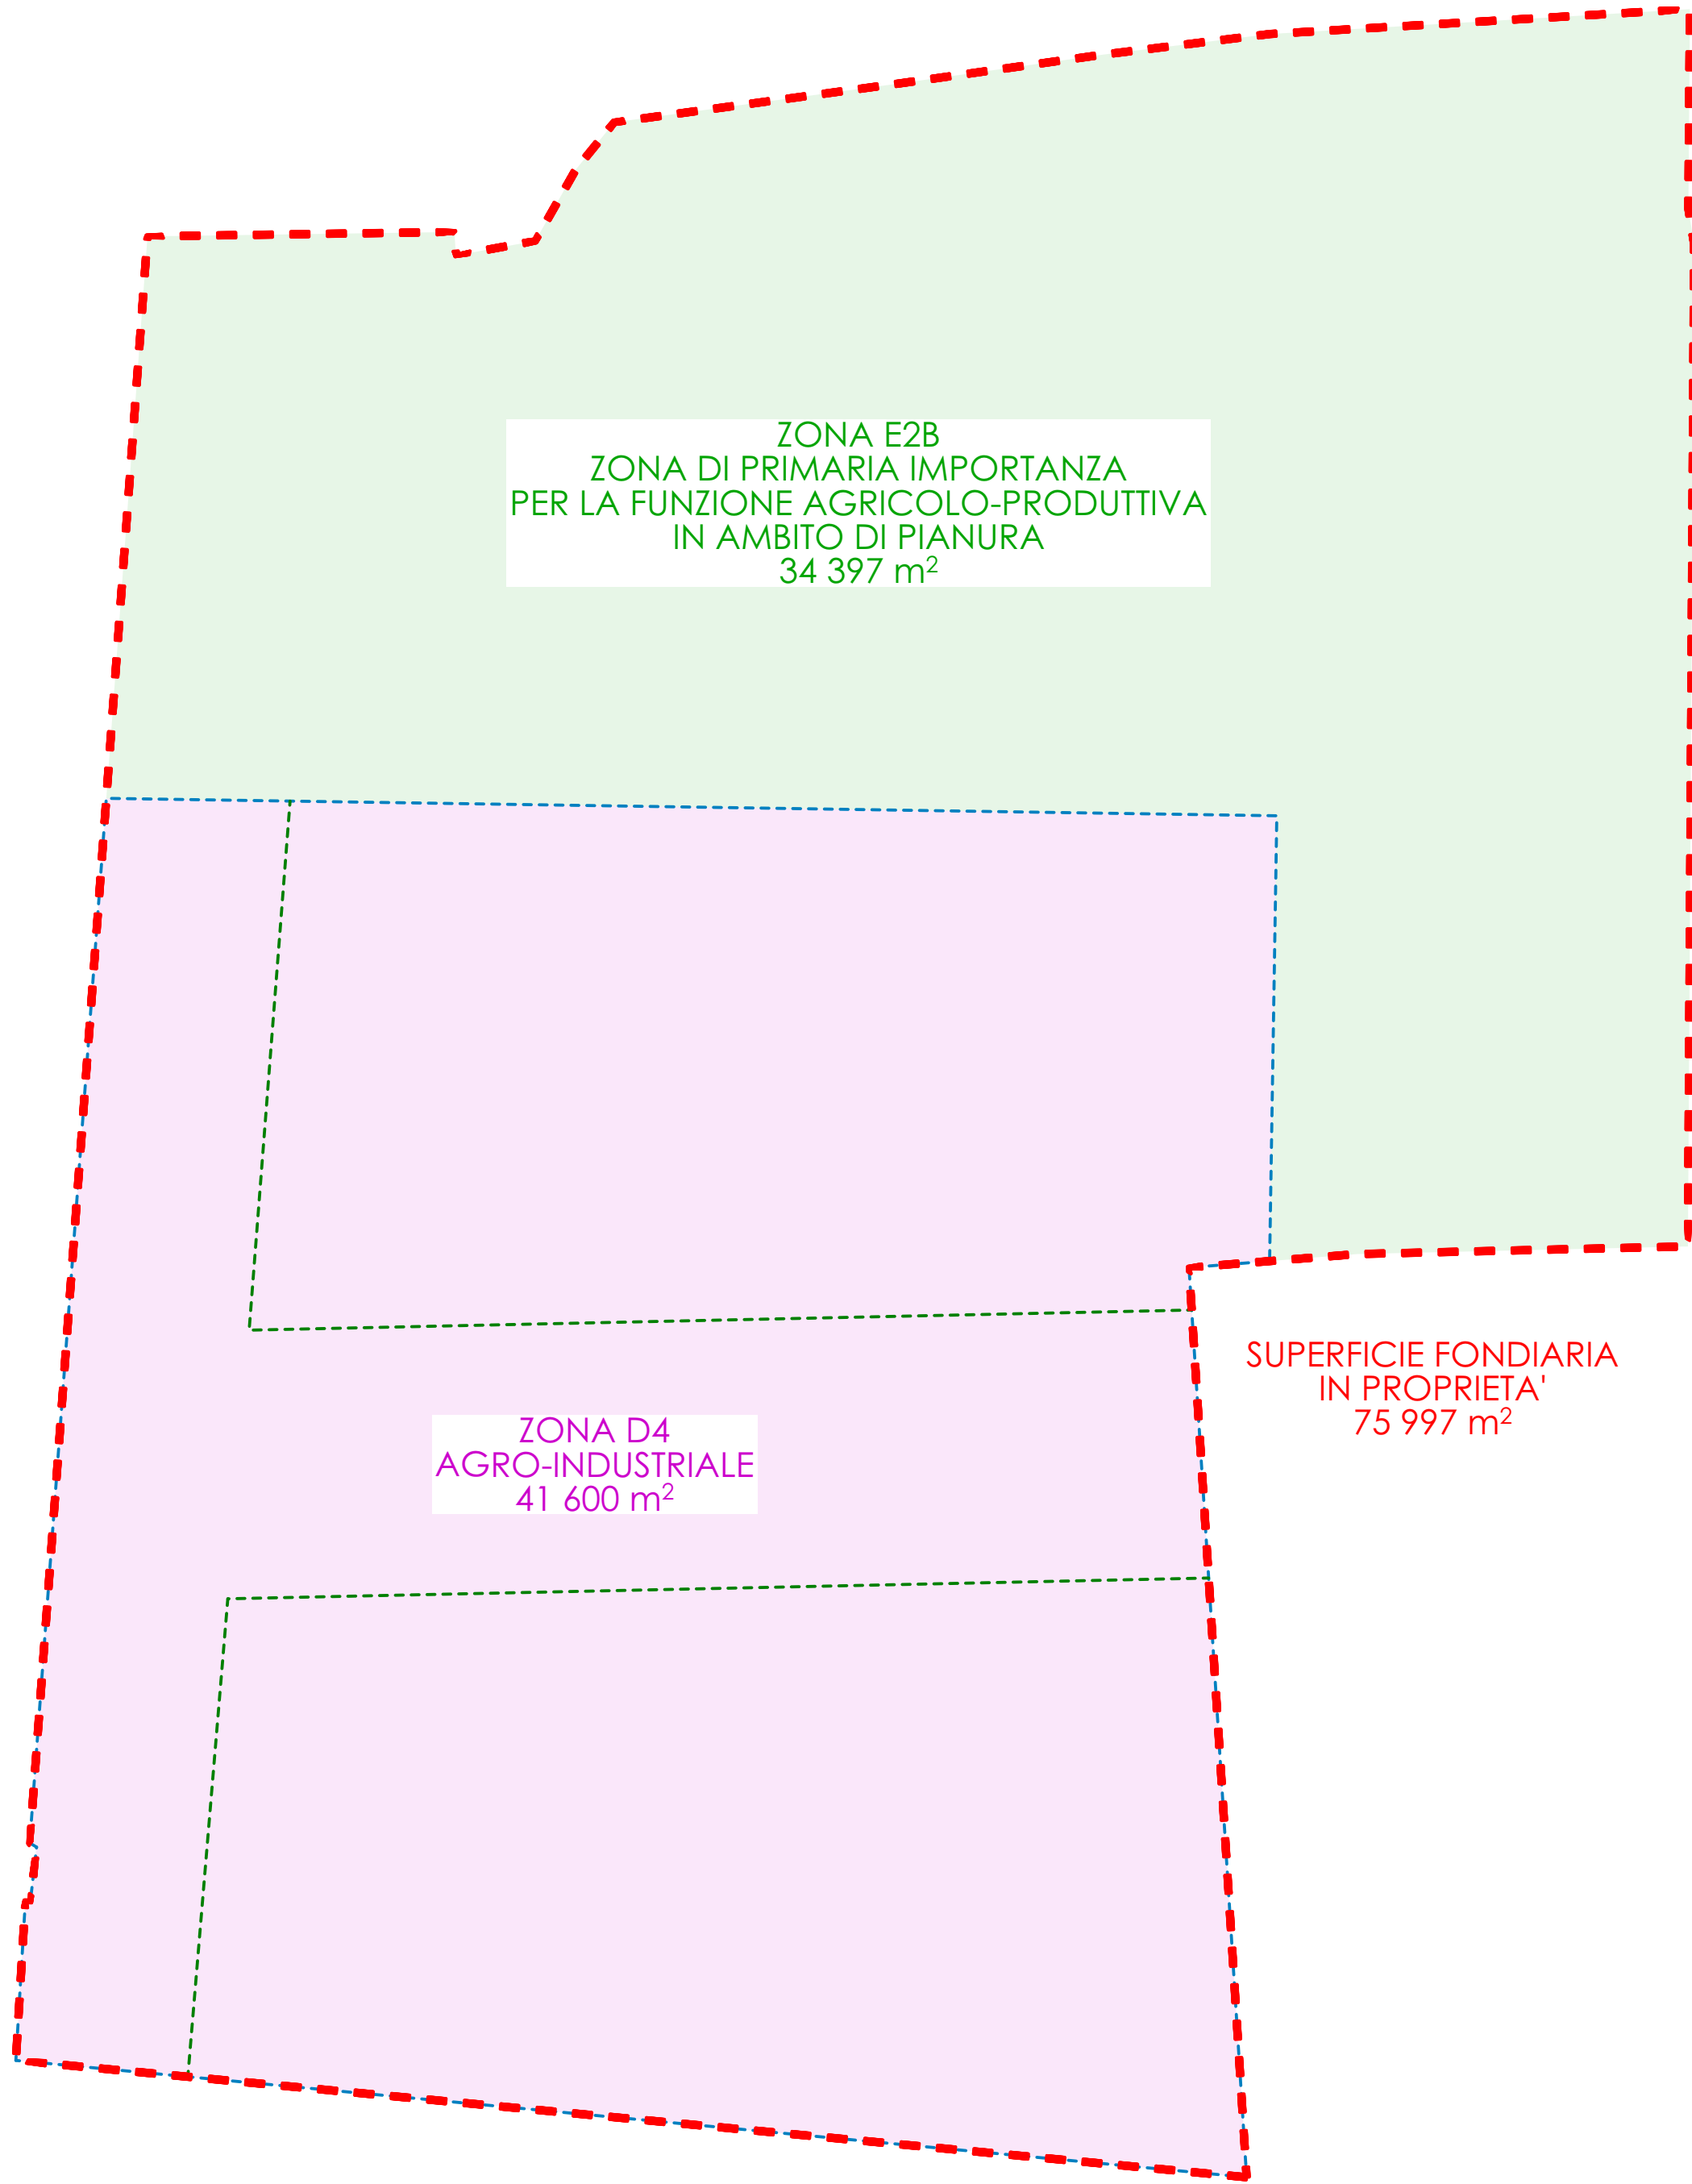


Comune di Marostica
Provincia di Vicenza


committente		timbro	
AGB - ALBAN GIACOMO S.P.A.			
progetto			
Realizzazione di un nuovo insediamento produttivo e magazzino centrale			
tavola			
SUPERFICIE FONDIARIA E NUOVO LIMITE DI INTERVENTO			
scale del disegno			
1:1000			
stato disegno			
DEFINITIVO GENERALE			
rev.	disegnato da	data	
02	V.O.	17/04/2026	
file		data prima presentazione	
K:\AGB_AGB_Marostica\AGB_A_PROGETTO DEFINITIVO\AGB_PROGETTO DEFINITIVO 02 - integrazioni generali.dwg			
progettista		timbro	
arch. Antenore Quaglio			

elaborazioni grafiche a cura della Net Project s.r.l.
ai termini delle vigenti leggi in materia, questo elaborato
NON può essere copiato, riprodotto o divulgato ad altri senza autorizzazione dell'autore

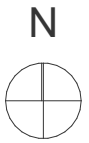

SUPERFICI ZONIZZAZIONE PIANO DEGLI INTERVENTI

1:1000

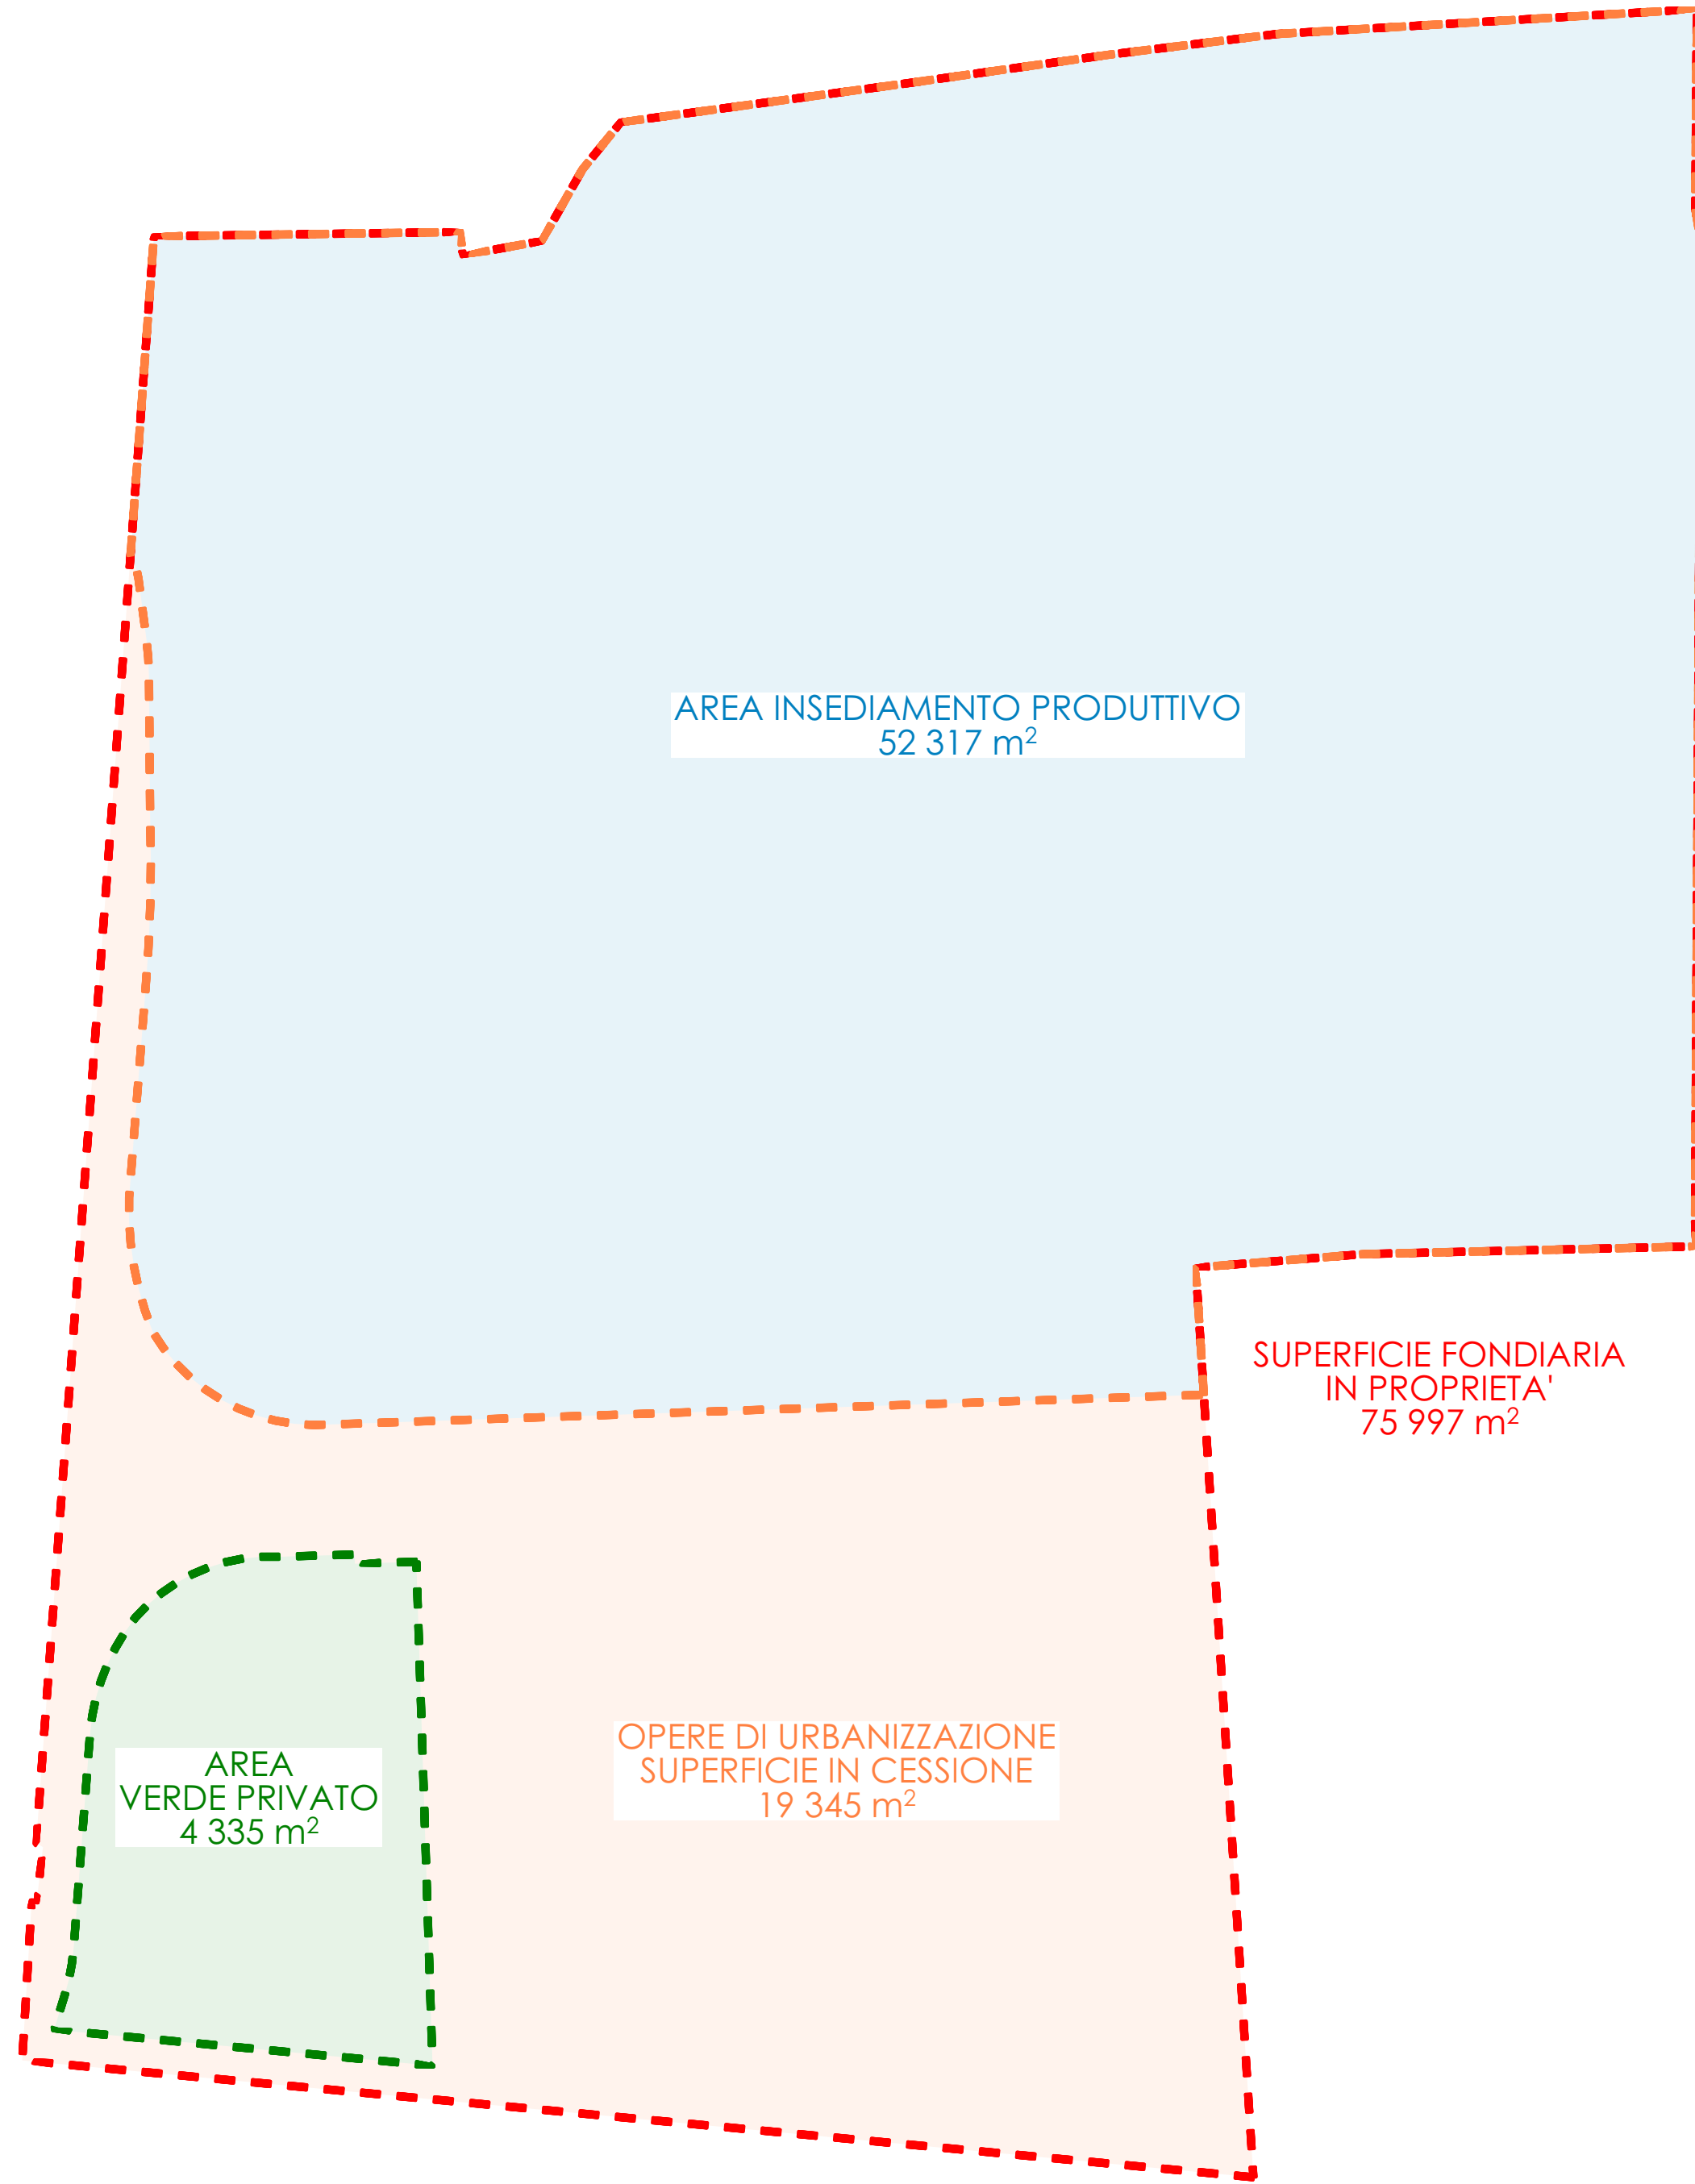

NUOVO LIMITE DI INTERVENTO E CESSIONE AREA PUBBLICA

1:1000