

LEGENDA

N.T.A.

- Confine comunale
- Scoli e corsi d'acqua Demaniali - CdB Brenta
- Torrenti e corsi d'acqua - Servizio Forestale del Genio Civile Vicenza

INDIVIDUAZIONE DEGLI AMBITI TERRITORIALI OMOGENEI - A.T.O. Art. 43


- ATO 1 - Sistema della collina
- ATO 2 - Dorsale urbana consolidata
- ATO 3 - Sistema della produzione
- ATO 4 - Sistema rurale e urbano-rurale

AREE SOGGETTE A INONDAZIONI PERIODICHE

- Perimetrazione da Piano Territoriale di Coordinamento Provinciale (P.T.C.P.) e Piano Provinciale di Emergenza (P.P.E.) Art. 29
- Perimetrazione da Consorzio di Bonifica Pedemontana Brenta Art. 29

MISURE DI COMPENSAZIONE

- A Vedere Tabella: Proposte di misure compensative - tipologie

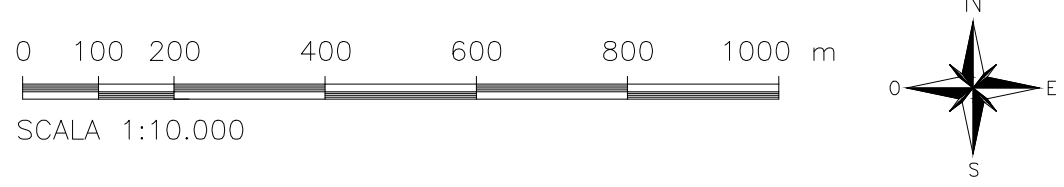

A.T.O.	Descrizione Ambito	S totale [ha]	coeff. idrometrico in uscita [1/s,ha]	Tipologia opera compensativa
1	Sistema della collina	2474,30	10,0	A, B, C, D
2	Sistema Dorsale urbana	536,03	10,0	A, B, C
3	Sistema della Produzione	177,08	10,0	A, B, C
4	Sistema rurale e urbano rurale	455,90	10,0	A, B, C

Z.T.O. PEDEMONTANA DESTRA BRENTA					
Coefficiente idrometrico in uscita u [1/s,ha]					
φ [°]	1,0	2,5	5,0	7,5	10,0
0,10	86	63	47	39	33
0,20	211	159	126	107	95
0,30	350	272	217	180	160
0,40	519	396	319	278	251
0,50	692	529	428	375	340
0,60	876	670	543	478	435
0,70	1068	818	665	586	534
0,80	1269	972	791	698	637
0,90	1477	1132	922	815	745
1,00	1692	1297	1067	935	855


COMUNE DI MAROSTICA
Provincia di Vicenza

P.A.T.

Elaborato 45 c Scala 1:10.000

VALUTAZIONE DI COMPATIBILITA' IDRAULICA
ai sensi della DGR 2948/2009

Allegato 3 – Carta di analisi ATO e misure compensative

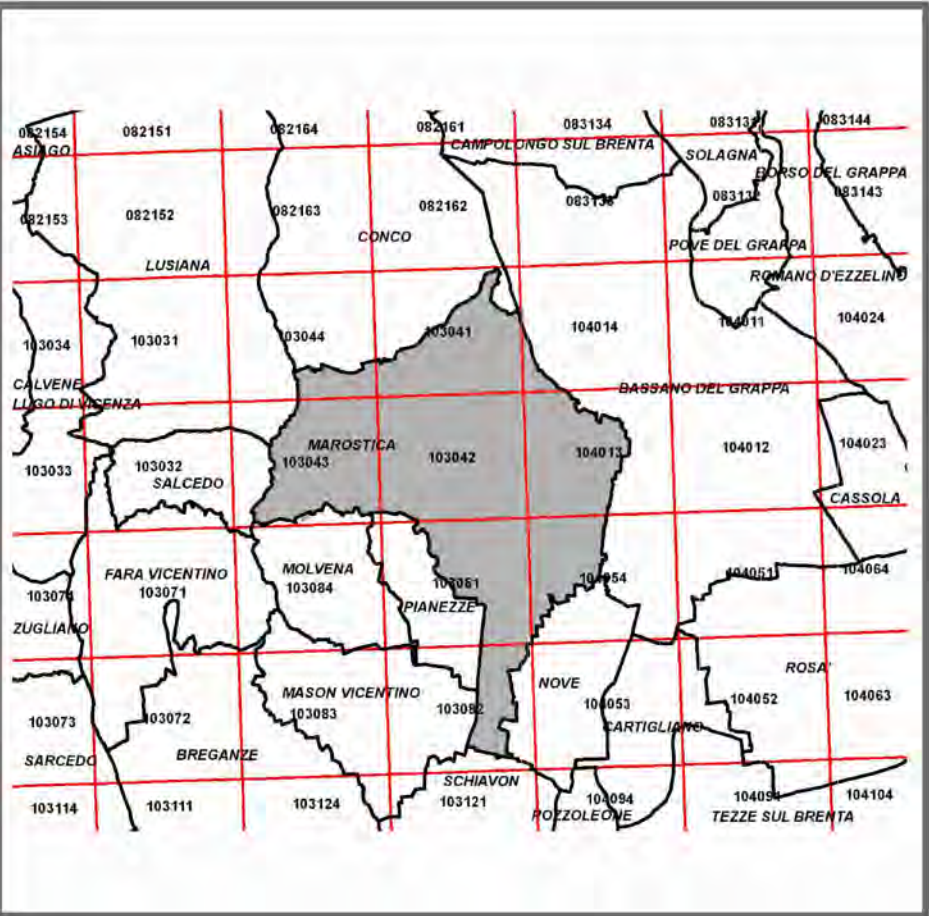

STUDIO TECNICO ASSOCIATO
IDEVA INGEGNERIA
di Ing. Valerio & associati
SL. Viale Udine 42 - 36029 Portogruaro (TV)
80. Via Venezia 13 - 31037 Silea (TV)
T. 0422.200593 - info@idevaingegneria.it

aggiornamento: settembre 2020 DATA luglio 2012

PROPOSTE DI MISURE COMPENSATIVE - TIPOLOGIE:

