


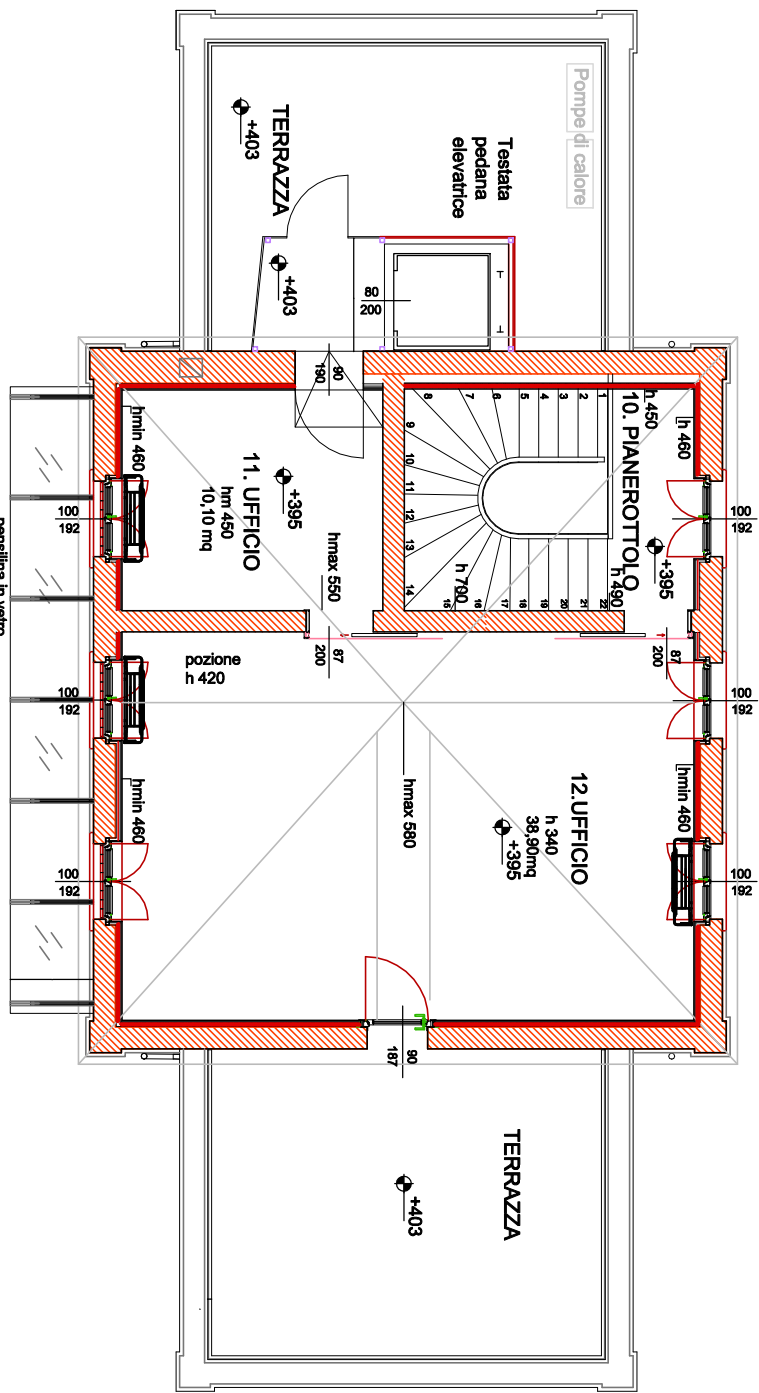


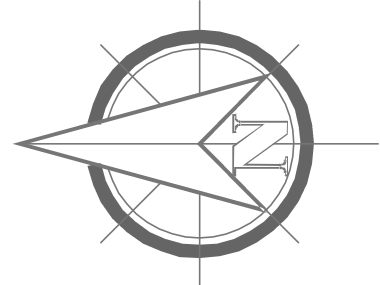


PIANO PRIMO Stato di fatto Scala 1:100

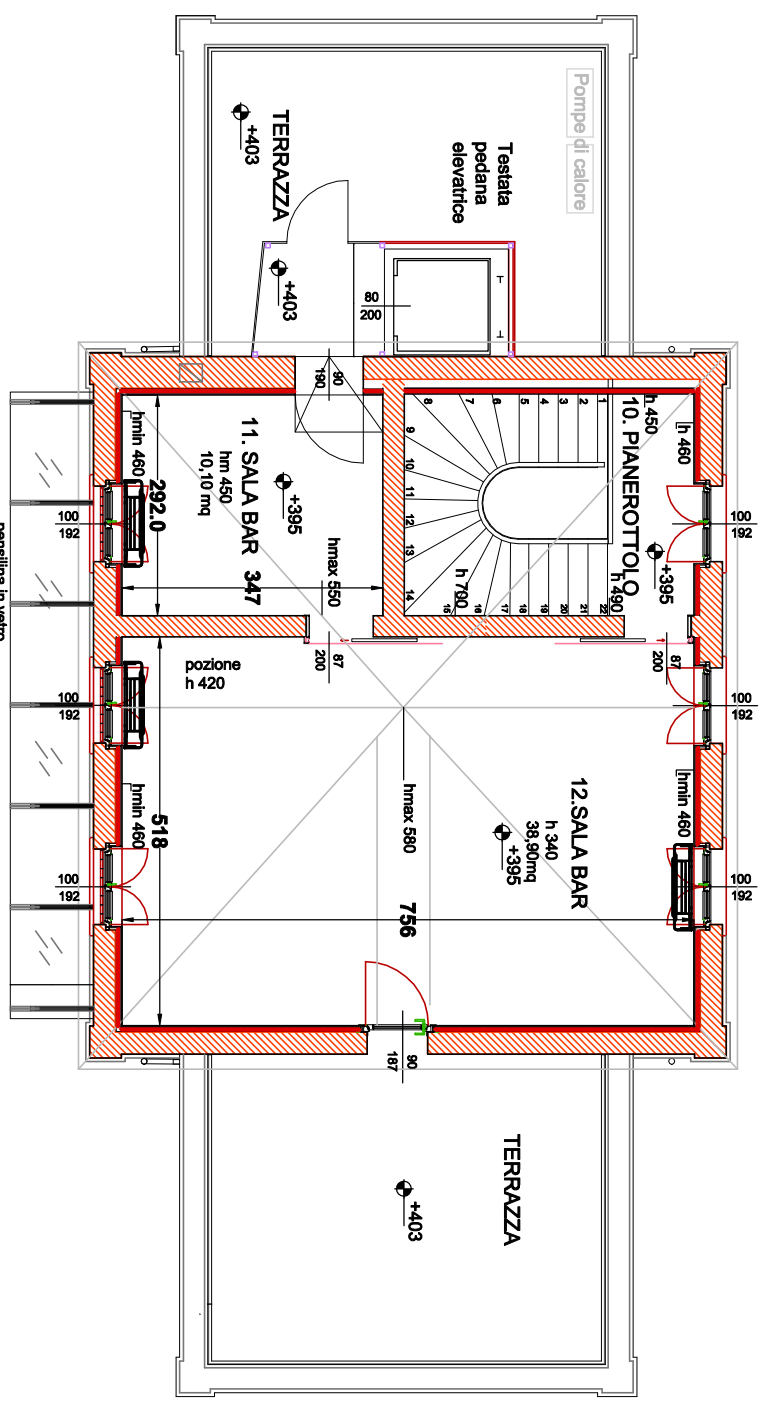


PIANO PRIMO Progetto Scala 1:100

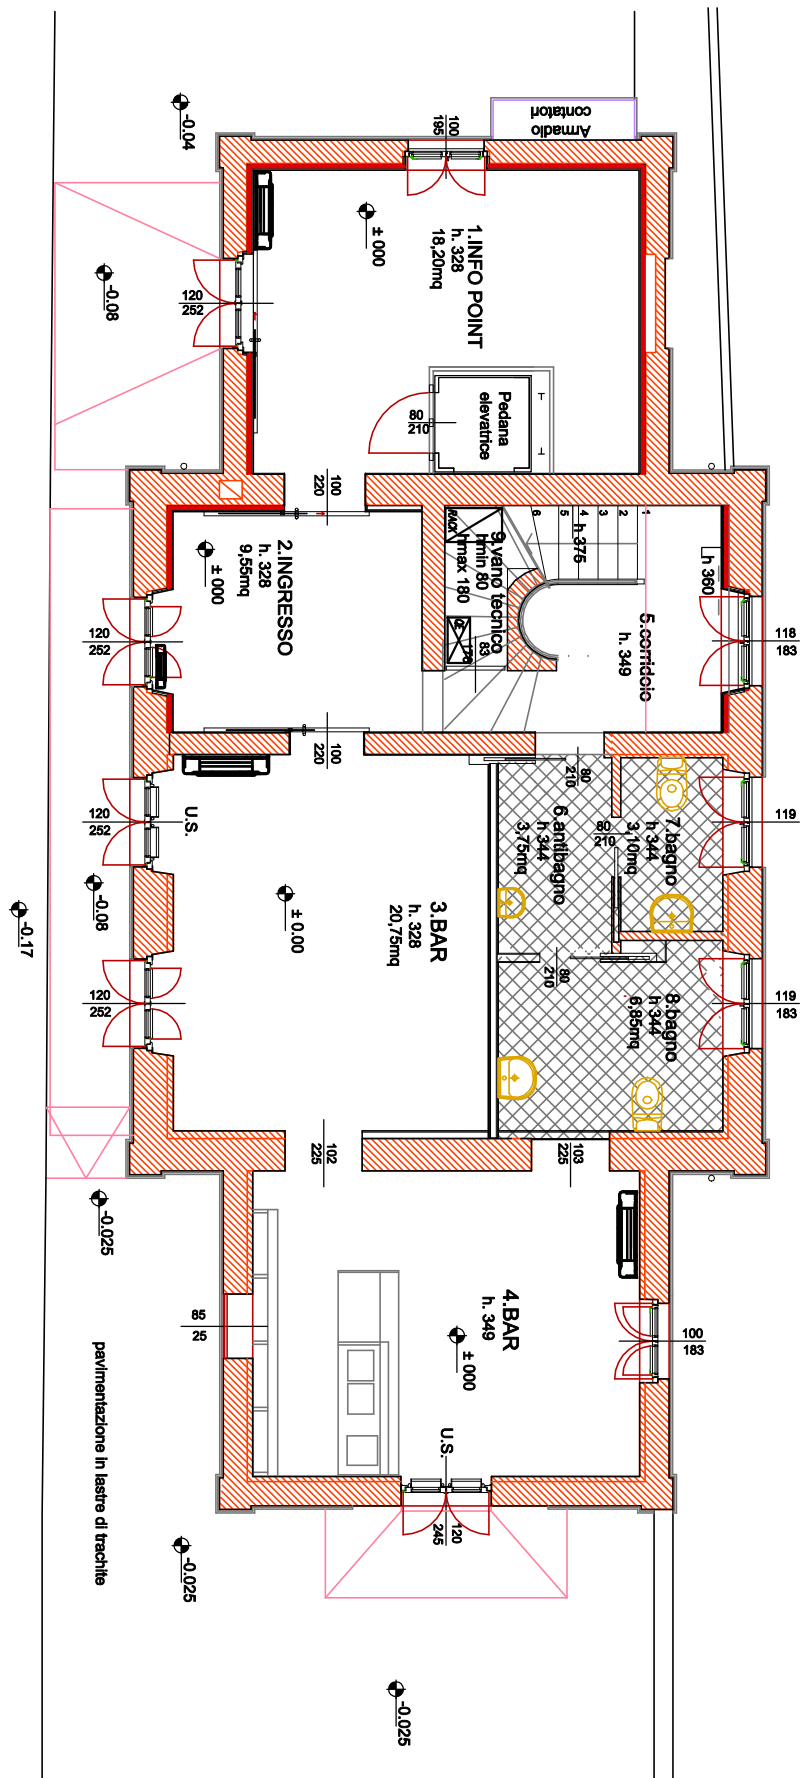


PIANO TERRA Stato di fatto Scala 1:100

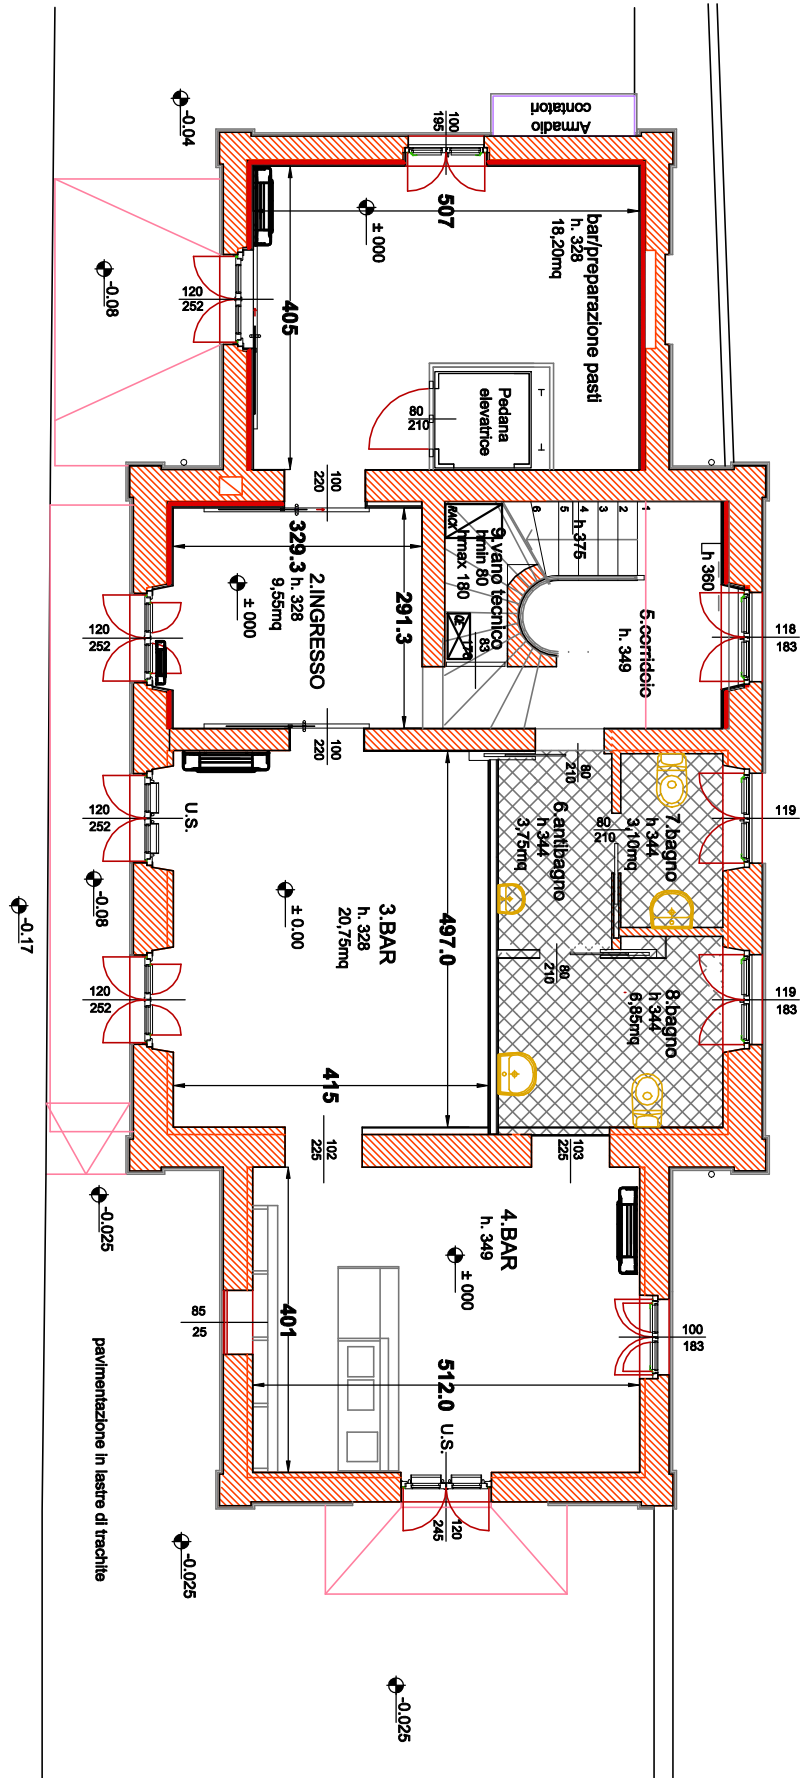


PIANO TERRA Progetto Scala 1:100

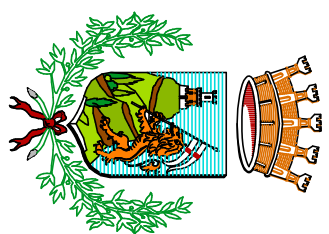

COMUNE DI MAROSTICA
PROVINCIA DI VICENZA

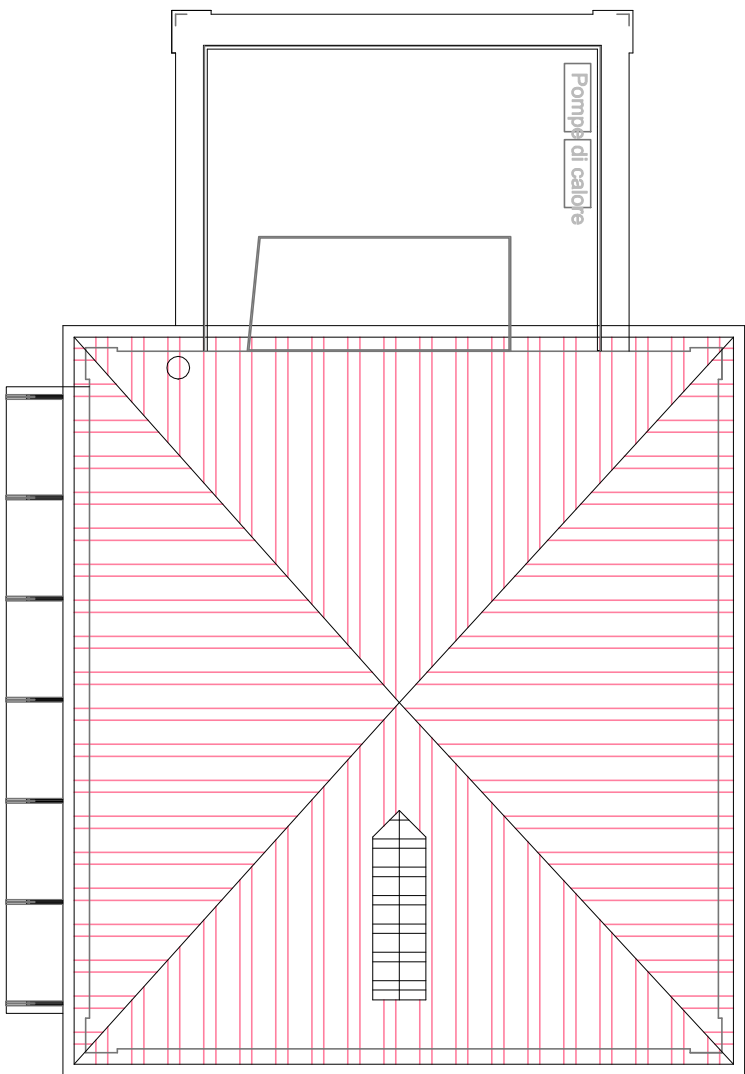

COPERTURA Stato di fatto Scala 1:100

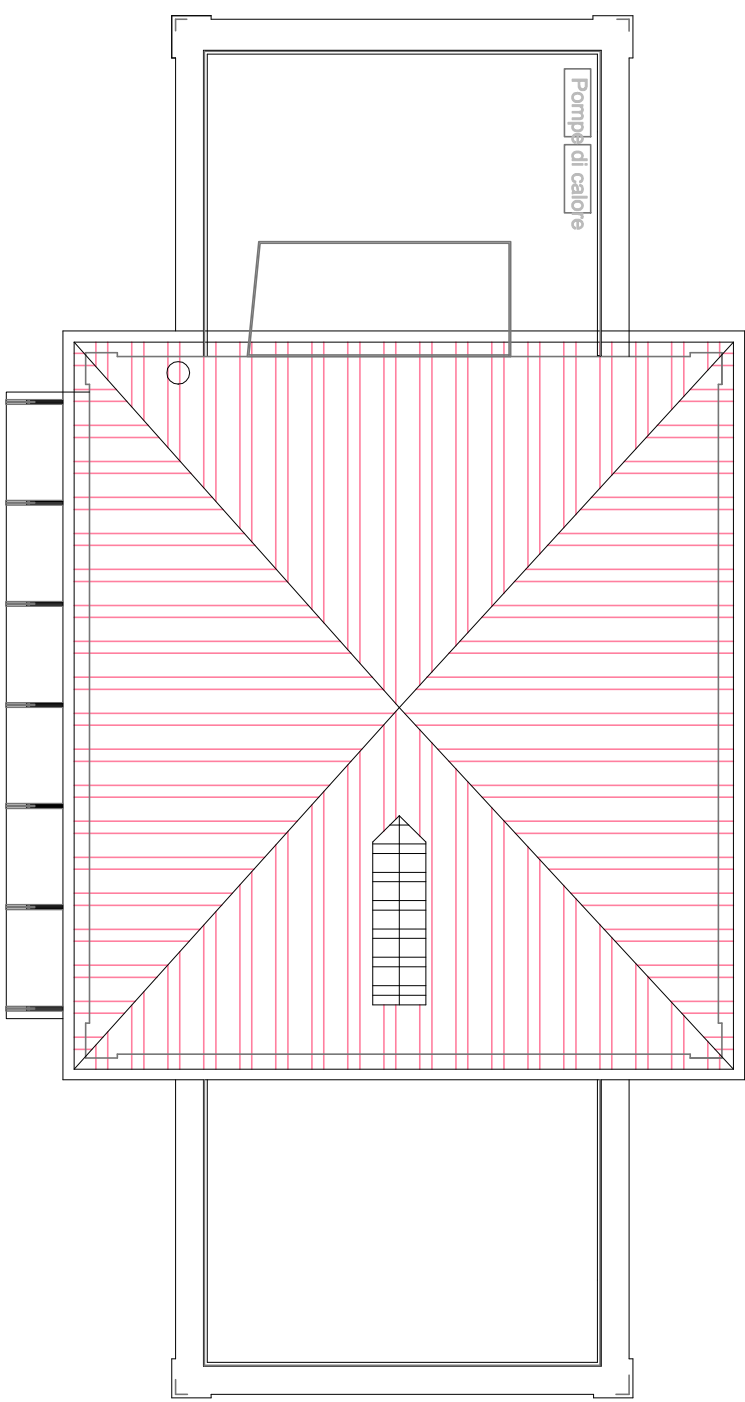

COPERTURA Invariato Scala 1:100

CAMBIO DI DESTINAZIONE D'USO SENZA OPERE DI ALCUNI LOCALI DELL'EDIFICIO BAR "STAZIONE"				
OGGETTO ELABORATO:				
PIANTE STATO ATTUALE E PROGETTO				
CODICE GENERALE PROGETTO	CODICE OPERA	ANNO	LIVELLO PROGETTO	DEF. ESECUTIVO
---	2208	2025	---	---
TIP. DOCUMENTO		NUMERO ELABORATO:		
TAV. Grafica		2		
DIRETTORE GENERALE DEL SERVIZIO TECNICO DEL COMUNE DI MAROSTICA				
Ing. Alessandro Checchin				
SINDACO PRO TEMPORE				
Ing. Alessandro Checchin				
MATERIA MOZZO				
Ing. Federico Bertorello				
PROGETTISTI				
Ing. Alessandro Checchin				
FIRMA				
FIRMA				
COMUNE DI MAROSTICA - UFFICIO TECNICO COMUNALE				
AREA E LAVORI PUBBLICI E PROTEZIONE CIVILE				
Via L. Tempesti 17 36065 MAROSTICA (VI) email: cda@comune.marostica.vi.it				
Tel. 0445/474251				