

Agenzia delle Entrate
CATASTO FABBRICATI
Ufficio provinciale di
Vicenza

Dichiarazione protocollo n. V00071206 del 22/06/2022
Comune di Marostica - Marostica
Via Consignorio Della Scala


Planimetria
Scala 1: 200

Identificativi Catastali:
Sezione: 8
Foglio: 8
Particella: 1
Subalterno: 3

Compilata da:
Campagnolo Eddy
Iscritto all'albo:
Geometri
Prov. Vicenza
N. 02493

civ. 4

Ultima planimetria in atti

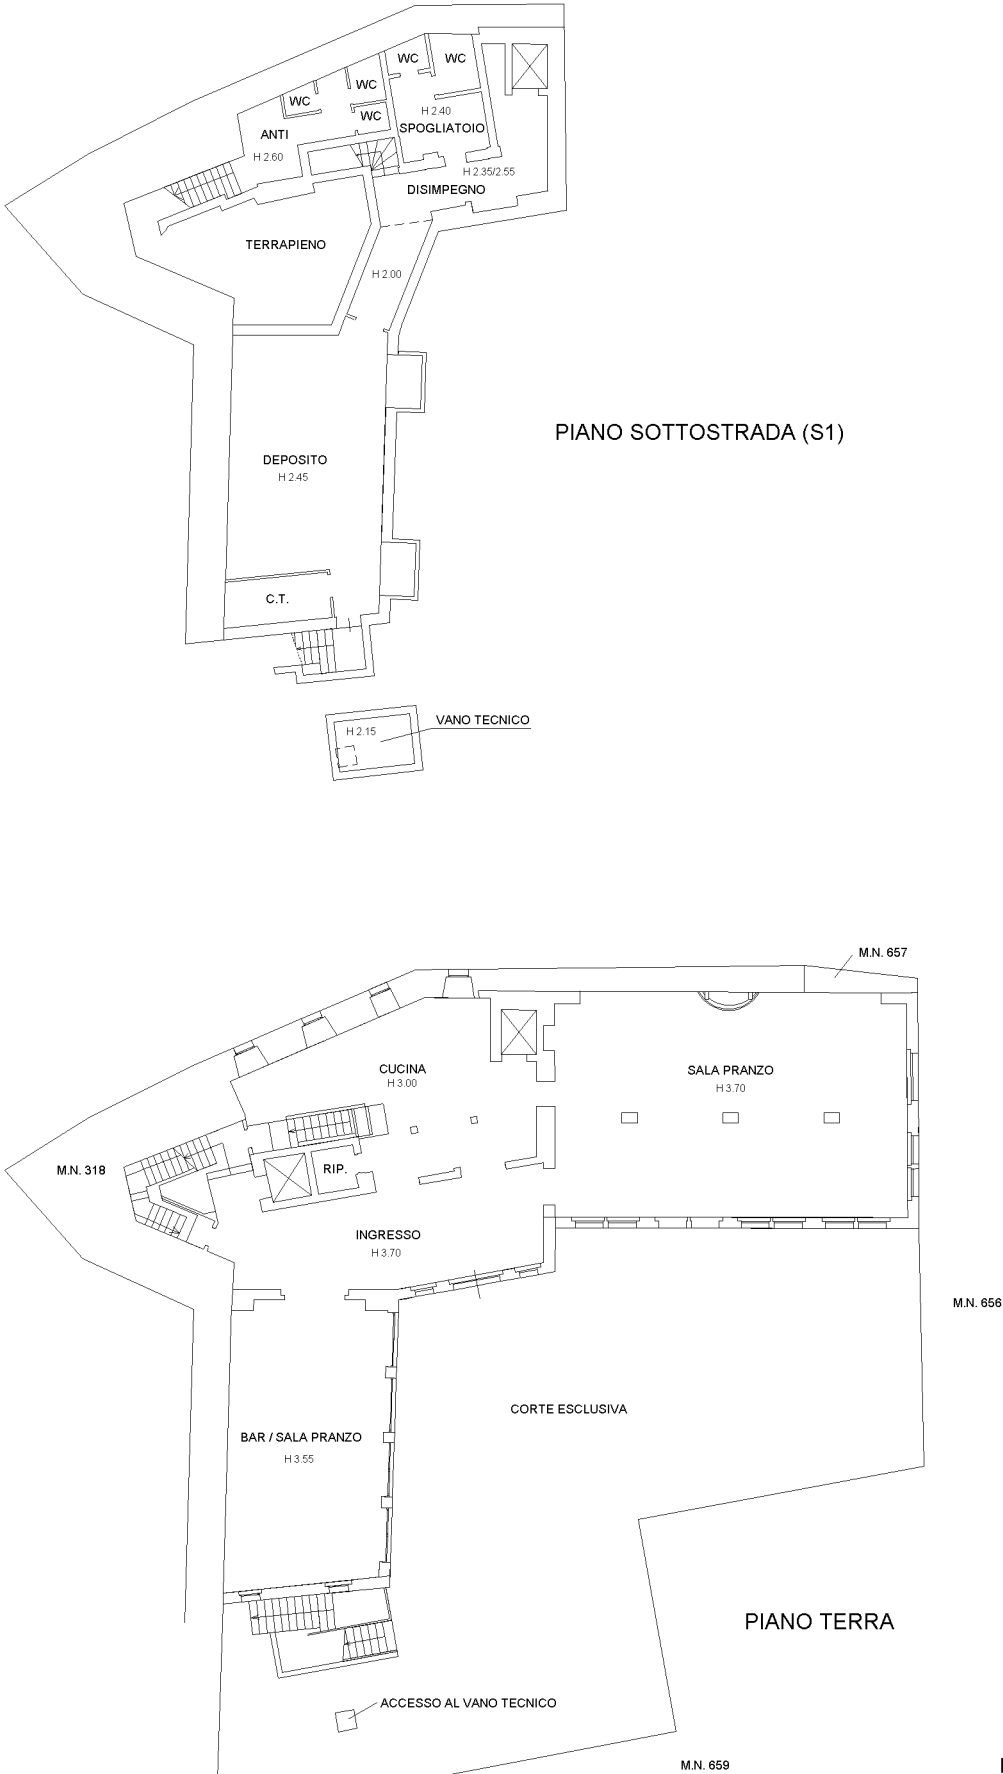

Agenzia delle Entrate
CATASTO FABBRICATI
Ufficio Provinciale di
Vicenza

Dichiarazione protocollo n. VI0071206 del 22/06/2022

Comune di Marostica - Marostica

Via Cansignorio Della Scala

civ. 4

Identificativi Catastali:

Sezione:

Foglio: 8

Particella: 1

Subalterno: 3

Compilata da:

Campagnolo Eddy

Iscritto all'albo:
Geometri


Prov. Vicenza

N. 02493


Planimetria

Scheda n. 2

Scala 1:200

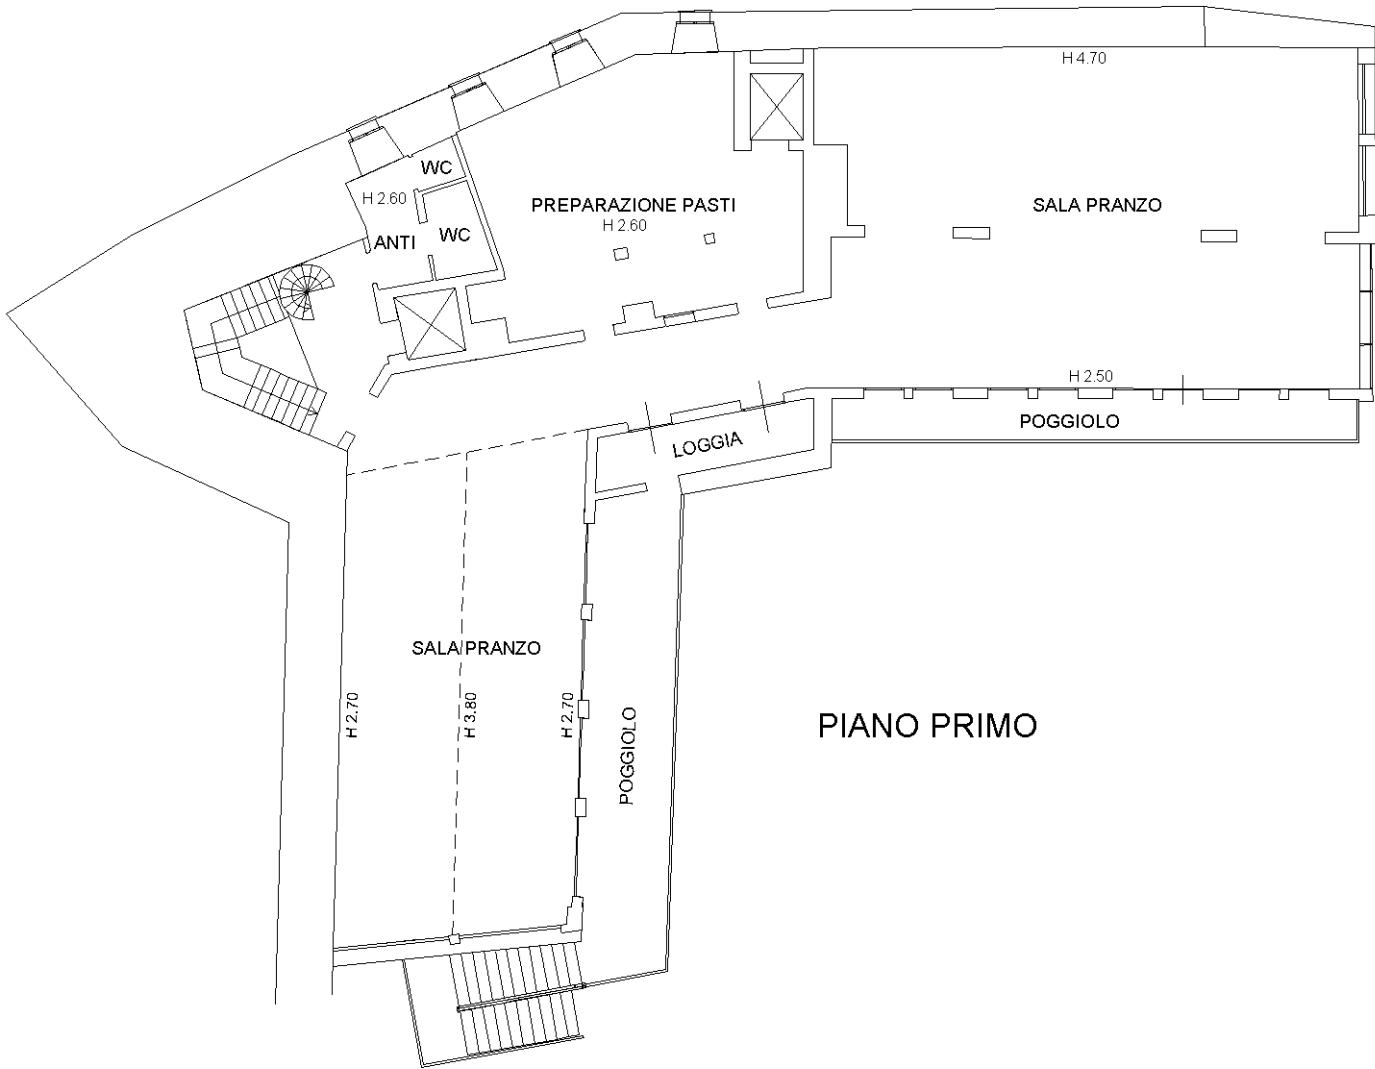

PIANO PRIMO

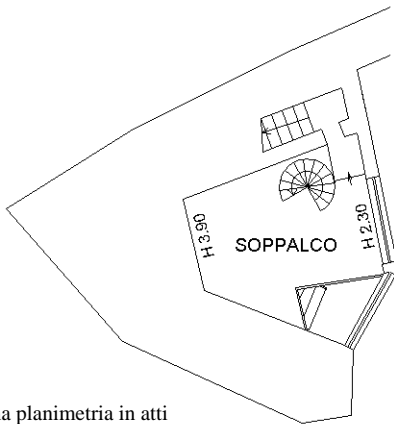

PIANO SECONDO

Nord



Ultima planimetria in atti