

Comune di Marostica

Provincia di Vicenza

|   |              |                                                                        |                          |
|---|--------------|------------------------------------------------------------------------|--------------------------|
| committente                                                                                        |              | timbro                                                                 |                          |
| AGB - ALBAN GIACOMO S.P.A.                                                                         |              |                                                                        |                          |
| progetto                                                                                           |              | Realizzazione di un nuovo insediamento produttivo e magazzino centrale |                          |
| tavola                                                                                             |              | DIMOSTRAZIONE PARCHEGGIO PRIVATO E SUPERFICIE COPERTA                  |                          |
| scale del disegno                                                                                  |              |                                                                        |                          |
| 1:500                                                                                              |              |                                                                        |                          |
| stato disegno                                                                                      |              |                                                                        |                          |
| DEFINITIVO ARCHITETTONICO                                                                          |              |                                                                        |                          |
| rev.                                                                                               | disegnato da | data                                                                   |                          |
| 00                                                                                                 | V.O.         | 17/04/2026                                                             |                          |
| file                                                                                               |              |                                                                        | data prima presentazione |
| K:\AR2\AGA_Marostica\AR2_A_PROGETTO DEFINITIVO\AR2_PROGETTO DEFINITIVO 01 - parcheggio quaglio.dwg |              |                                                                        |                          |
| progettista                                                                                        |              | timbro                                                                 |                          |
| arch. Antenore Quaglio                                                                             |              |                                                                        |                          |


Net Project s.r.l.

Ing. Benato Sandro  
Arch. Quaglio Antenore  
Arch. Tacchetto Nicola  
Arch. Visentini Nicola

PADOVA 35129  
P.zza Modini 12  
T. 049 8935081  
info@np srl.net  
P.Iva 04725101080  
www.npsrl.net



elaborazioni grafiche a cura della Net Project s.r.l.  
ai termini delle vigenti leggi in materia, questo elaborato  
NON può essere copiato, riprodotto o divulgato ad altri senza l'autorizzazione dell'autore

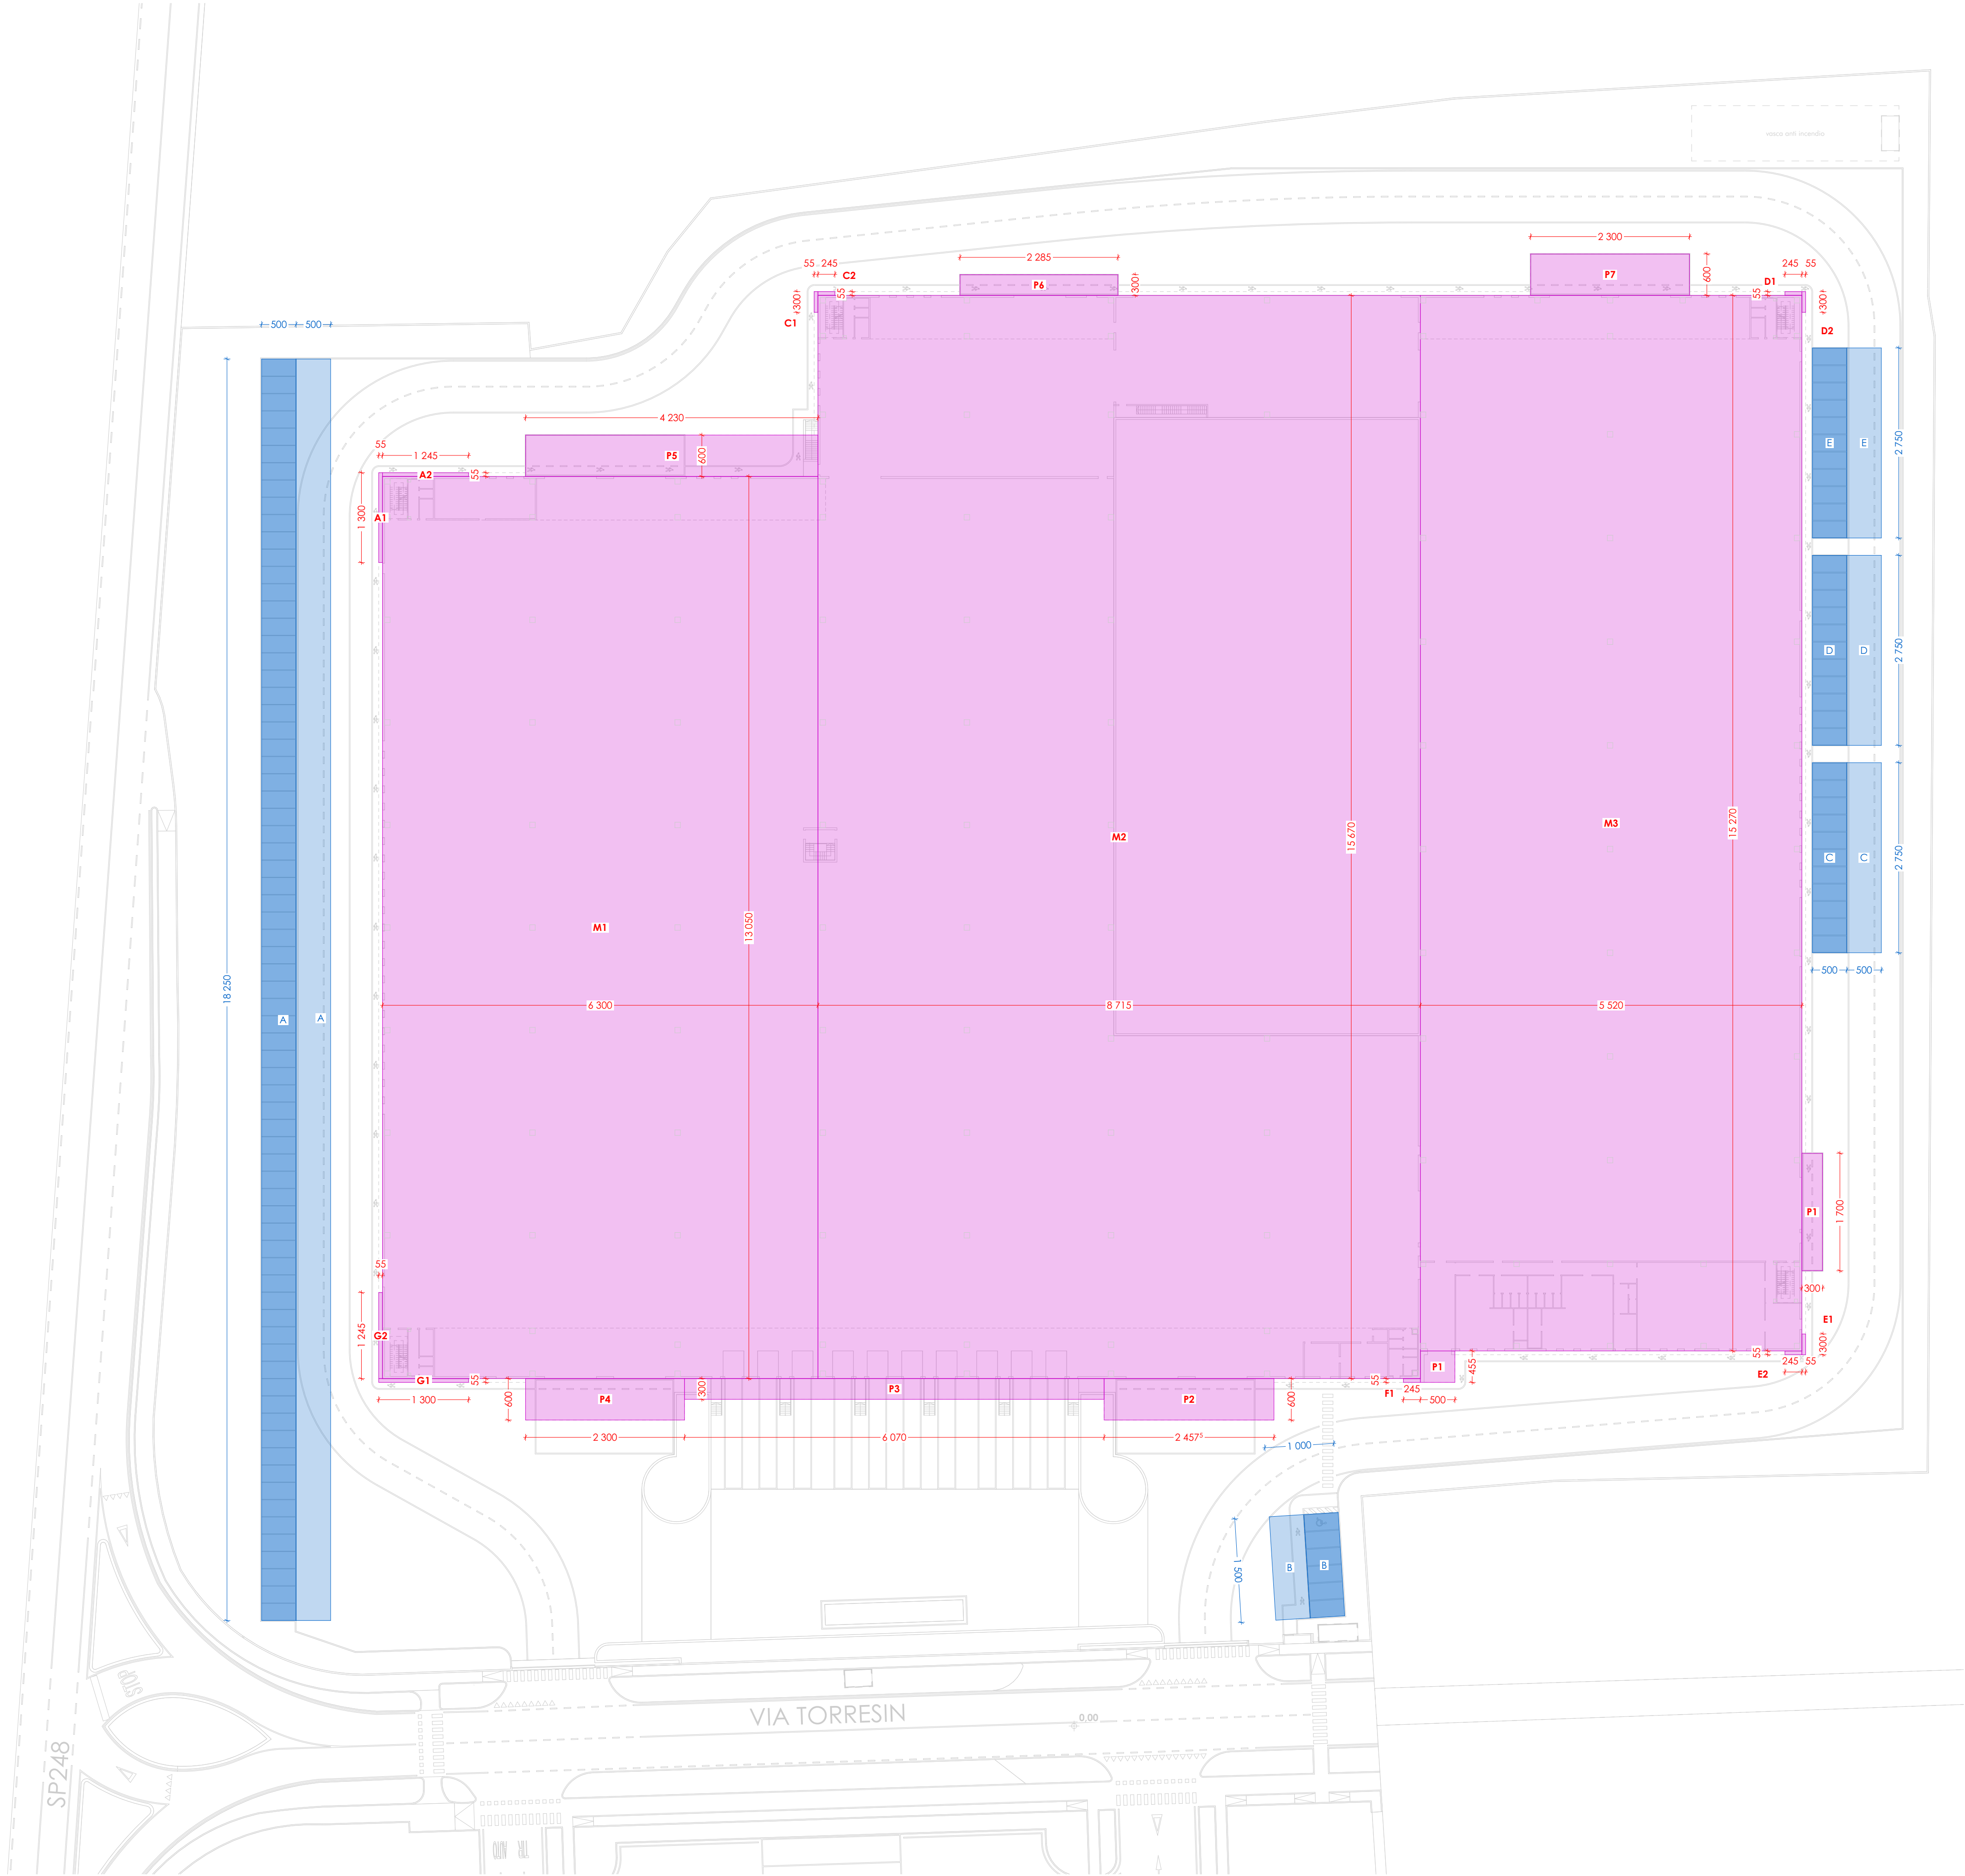

DIMOSTRAZIONE SUPERFICI PARCHEGGIO PRIVATO E SUPERFICIE COPERTA

1:500

| CALCOLO SUPERFICIE COPERTA |            |            |                 |
|----------------------------|------------|------------|-----------------|
| zona                       | lato x (m) | lato y (m) | superficie (mq) |
| A1                         | 0,55       | 13,00      | 7,15            |
| A2                         | 12,45      | 0,55       | 6,85            |
| C1                         | 0,55       | 3,00       | 1,65            |
| C2                         | 2,45       | 0,55       | 1,35            |
| D1                         | 2,45       | 0,55       | 1,35            |
| D2                         | 0,55       | 3,00       | 1,65            |
| E1                         | 0,55       | 3,00       | 1,65            |
| E2                         | 2,45       | 0,55       | 1,35            |
| F1                         | 2,45       | 0,55       | 1,35            |
| G1                         | 13,00      | 0,55       | 7,15            |
| G2                         | 0,55       | 12,45      | 6,85            |
| P1                         | 5,00       | 4,55       | 22,75           |
| P2                         | 24,575     | 6,00       | 147,45          |
| P3                         | 60,70      | 3,00       | 182,10          |
| P4                         | 23,00      | 6,00       | 138,00          |
| P5                         | 42,30      | 6,00       | 253,80          |
| P6                         | 22,85      | 3,00       | 68,55           |
| P7                         | 23,00      | 6,00       | 138,00          |
| P8                         | 3,00       | 17,00      | 51,00           |
| M1                         | 63,00      | 130,50     | 8221,50         |
| M2                         | 87,15      | 156,70     | 13656,41        |
| M3                         | 55,20      | 152,70     | 8429,04         |

|                           |    |          |
|---------------------------|----|----------|
| TOTALE SUPERFICIE COPERTA | mq | 31346,93 |
|---------------------------|----|----------|

| DIMOSTRAZIONE PARCHEGGIO PRIVATO |            |            |           |
|----------------------------------|------------|------------|-----------|
| AREA POSTEGGIO                   |            |            |           |
| area                             | lato x (m) | lato y (m) | area (mq) |
| posteggio A                      | 5,00       | 182,50     | 912,50    |
| posteggio B                      | 5,00       | 15,00      | 75,00     |
| posteggio C                      | 5,00       | 27,50      | 137,50    |
| posteggio D                      | 5,00       | 27,50      | 137,50    |
| posteggio E                      | 5,00       | 27,50      | 137,50    |
| TOTALE AREA POSTEGGIO            |            |            | 1400,00   |

| AREA DI MANOVRA        |            |            |           |
|------------------------|------------|------------|-----------|
| area                   | lato x (m) | lato y (m) | area (mq) |
| manovra A              | 5,00       | 182,50     | 912,50    |
| manovra B              | 5,00       | 15,00      | 75,00     |
| manovra C              | 5,00       | 27,50      | 137,50    |
| manovra D              | 5,00       | 27,50      | 137,50    |
| manovra E              | 5,00       | 27,50      | 137,50    |
| TOTALE AREA DI MANOVRA |            |            | 1400,00   |

|                                      |         |
|--------------------------------------|---------|
| TOTALE SUPERFICIE A PARCHEGGIO       | 2800,00 |
| AREA DI MANOVRA MASSIMA (50% TOTALE) | 1400,00 |