
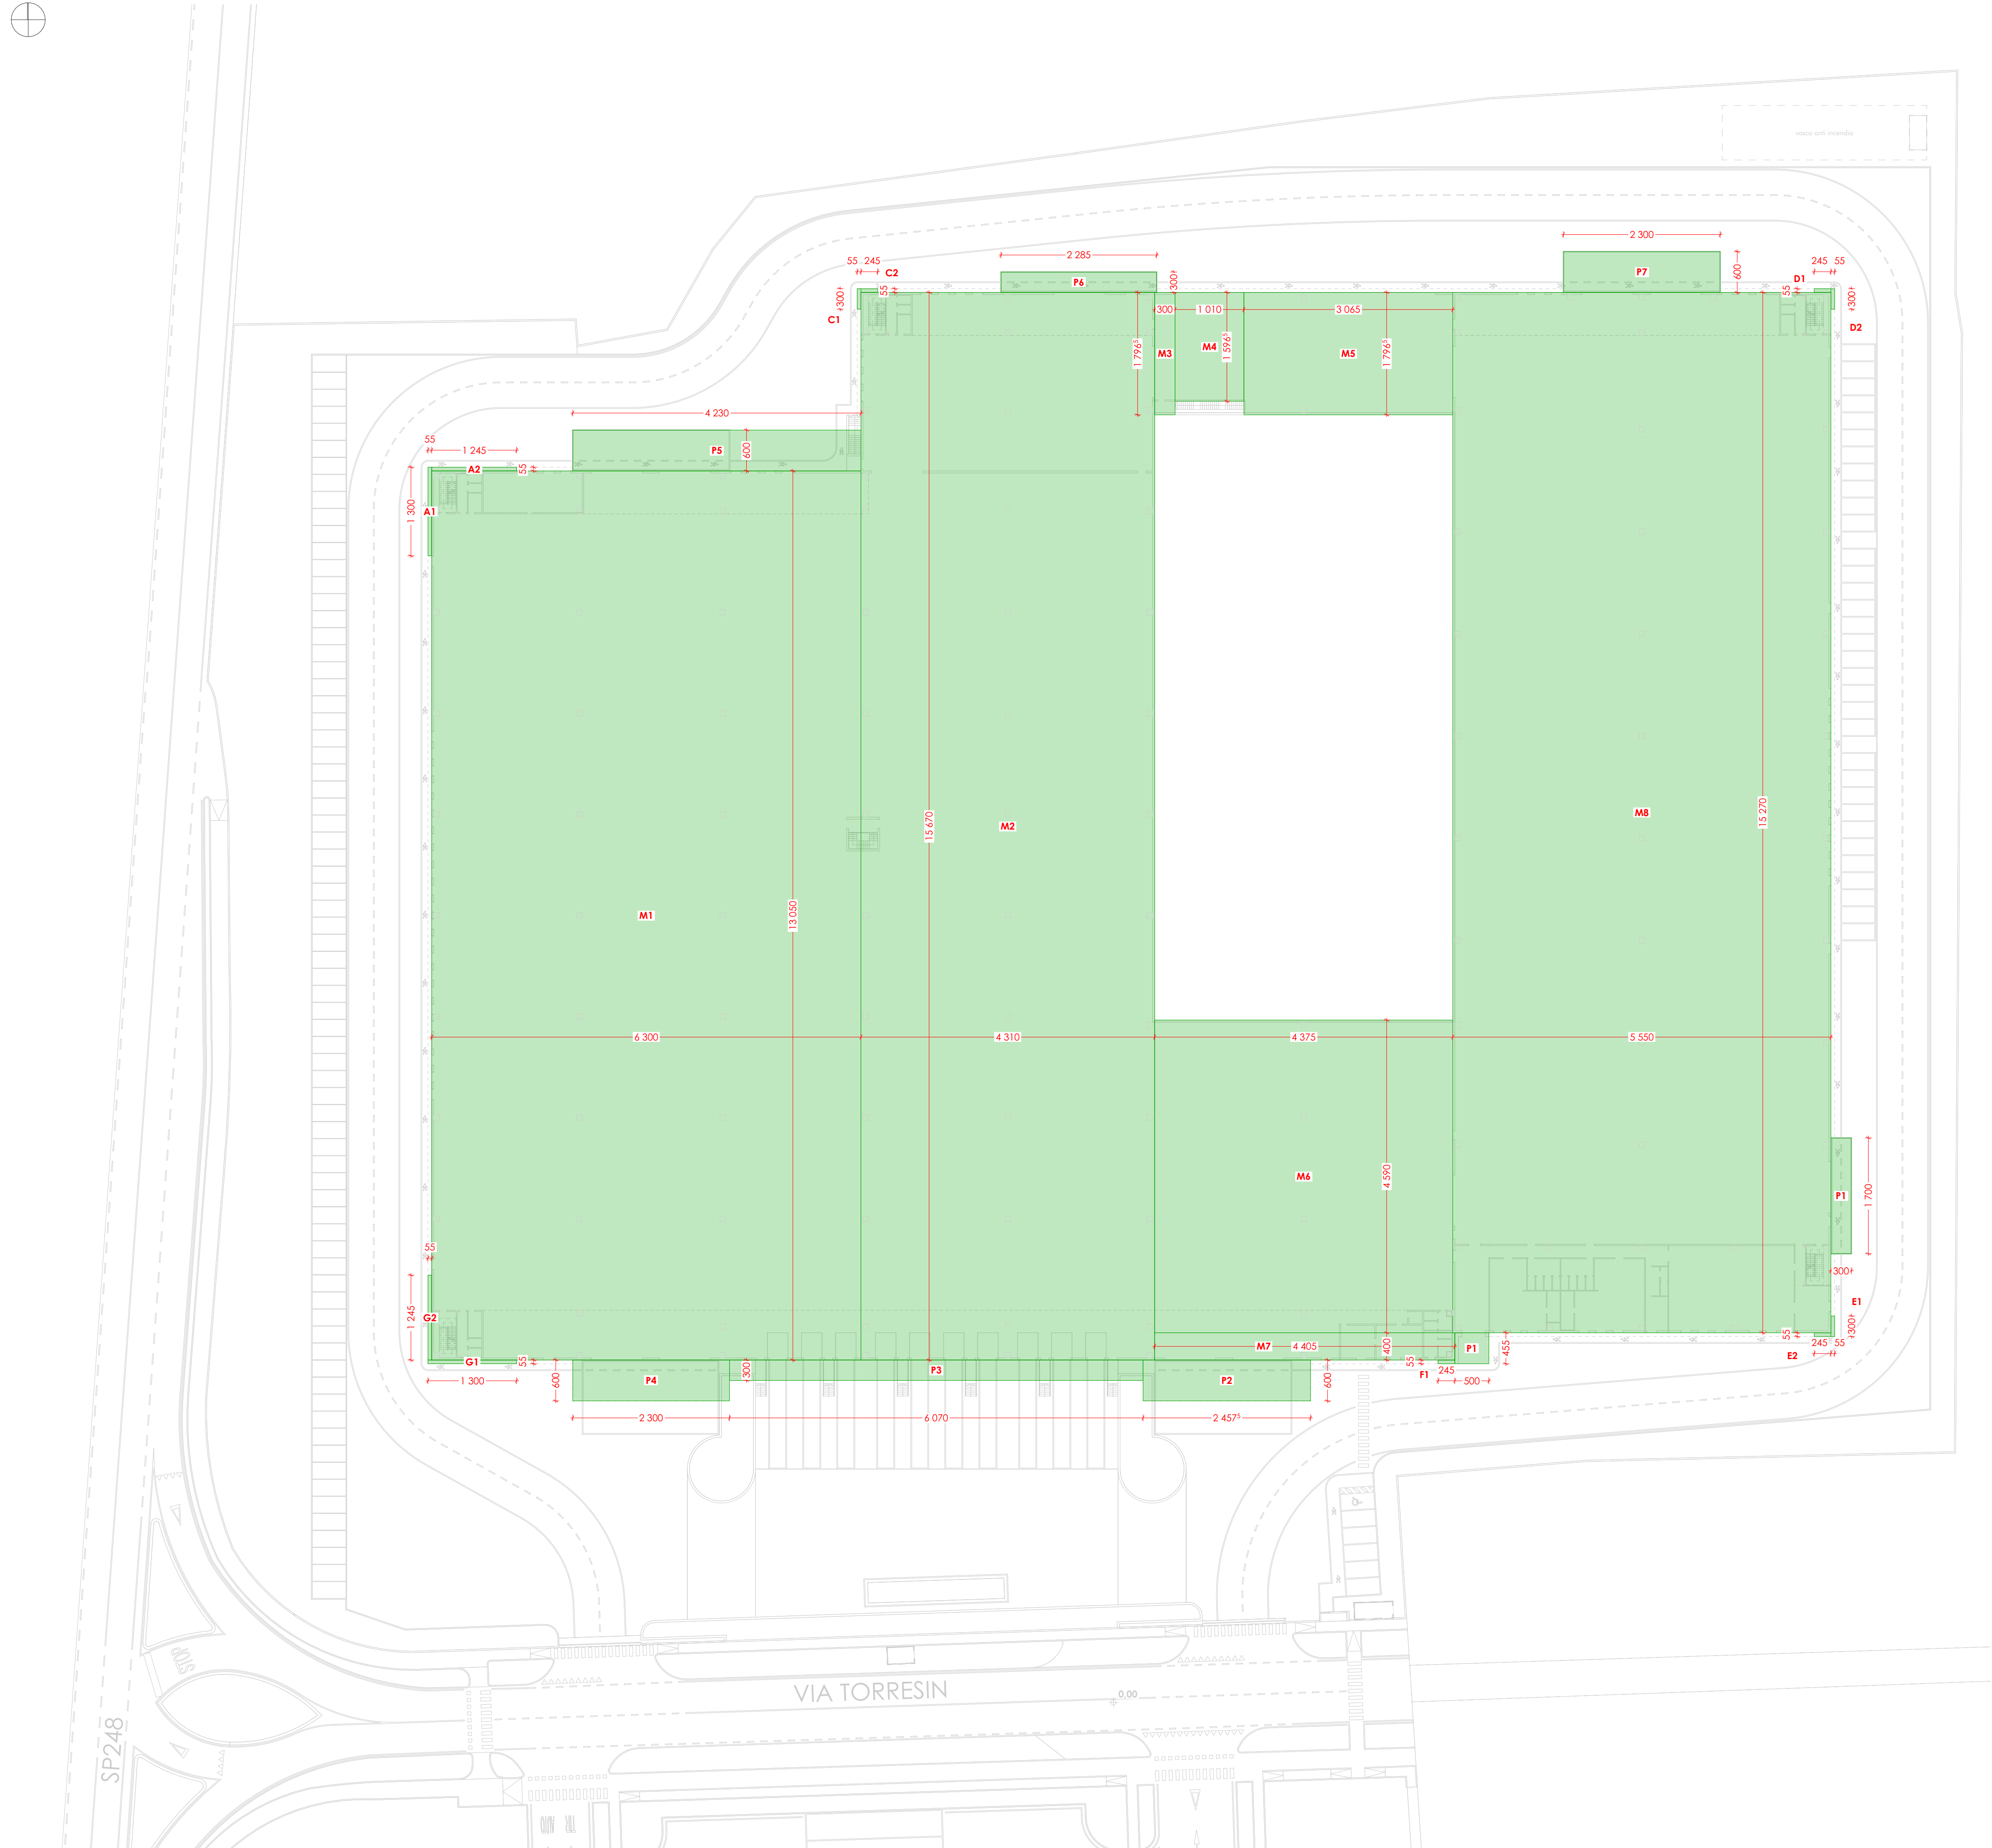


Comune di Marostica
Provincia di Vicenza

committente	timbro
AGB - ALBAN GIACOMO S.P.A.	
progetto	
Realizzazione di un nuovo insediamento produttivo e magazzino centrale	
travata	
DIMOSTRAZIONE SUPERFICIE LORDA DI PAVIMENTO	
scale del disegno	
1:500	
stato disegno	
DEFINITIVO ARCHITETTONICO	
rev.	disegnato da
00	Y.O.
17/04/2020	
data prima presentazione	
progettista	timbro
arch. Antonore Quaglio	

elaborazioni grafiche a cura della Net Project s.r.l.
ai termini delle vigenti leggi in materia, quanto elaborato
NON può essere copiato, riprodotto o divulgato ad altri senza l'autorizzazione dell'autore

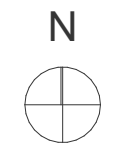

0. DIMOSTRAZIONE SUPERFICIE LORDA DI PAVIMENTO 1:500


CALCOLO SUPERFICIE LORDA DI PAVIMENTO

PIANO TERRA			
zona	lato x (m)	lato y (m)	superficie (mq)
A1	0,55	13,00	7,15
A2	12,45	0,55	6,85
C1	0,55	3,00	1,65
C2	2,45	0,55	1,35
D1	2,45	0,55	1,35
D2	0,55	3,00	1,65
E1	0,55	3,00	1,65
E2	2,45	0,55	1,35
F1	2,45	0,55	1,35
G1	13,00	0,55	7,15
G2	0,55	12,45	6,85
P1	5,00	4,55	22,75
P2	24,575	6,00	147,45
P3	60,70	3,00	182,10
P4	23,00	6,00	138,00
P5	42,30	6,00	253,80
P6	22,85	3,00	68,55
P7	23,00	6,00	138,00
P8	3,00	17,00	51,00
M1	63,00	130,50	8221,50
M2	43,10	156,70	6753,77
M3	3,00	17,965	53,90
M4	10,10	15,965	161,25
M5	30,65	17,965	550,63
M6	43,75	45,90	2008,13
M7	44,05	4,00	176,20
M8	55,50	152,70	8474,85
PIANO TERRA SUPERFICIE PARZIALE			27440,20


PIANO INTERRATO			
zona	lato x (m)	lato y (m)	superficie (mq)
N1	2,40	50,815	121,96
N2	4,85	4,975	24,13
N3	45,35	90,44	4101,45
N4	13,40	1,50	20,10
PIANO INTERRATO SUPERFICIE PARZIALE			4267,64

PIANO PRIMO			
zona	lato x (m)	lato y (m)	superficie (mq)
O1	63,30	6,600	417,78
O2	43,10	6,600	284,46
O3	55,50	6,60	366,30
O4	55,50	9,70	538,35
O5	55,20	3,60	198,72
O6	150,15	7,60	1141,14
PIANO PRIMO SUPERFICIE PARZIALE			2946,75


TOTALE SUPERFICIE LORDA PAVIMENTO	mq	34654,59
-----------------------------------	----	----------

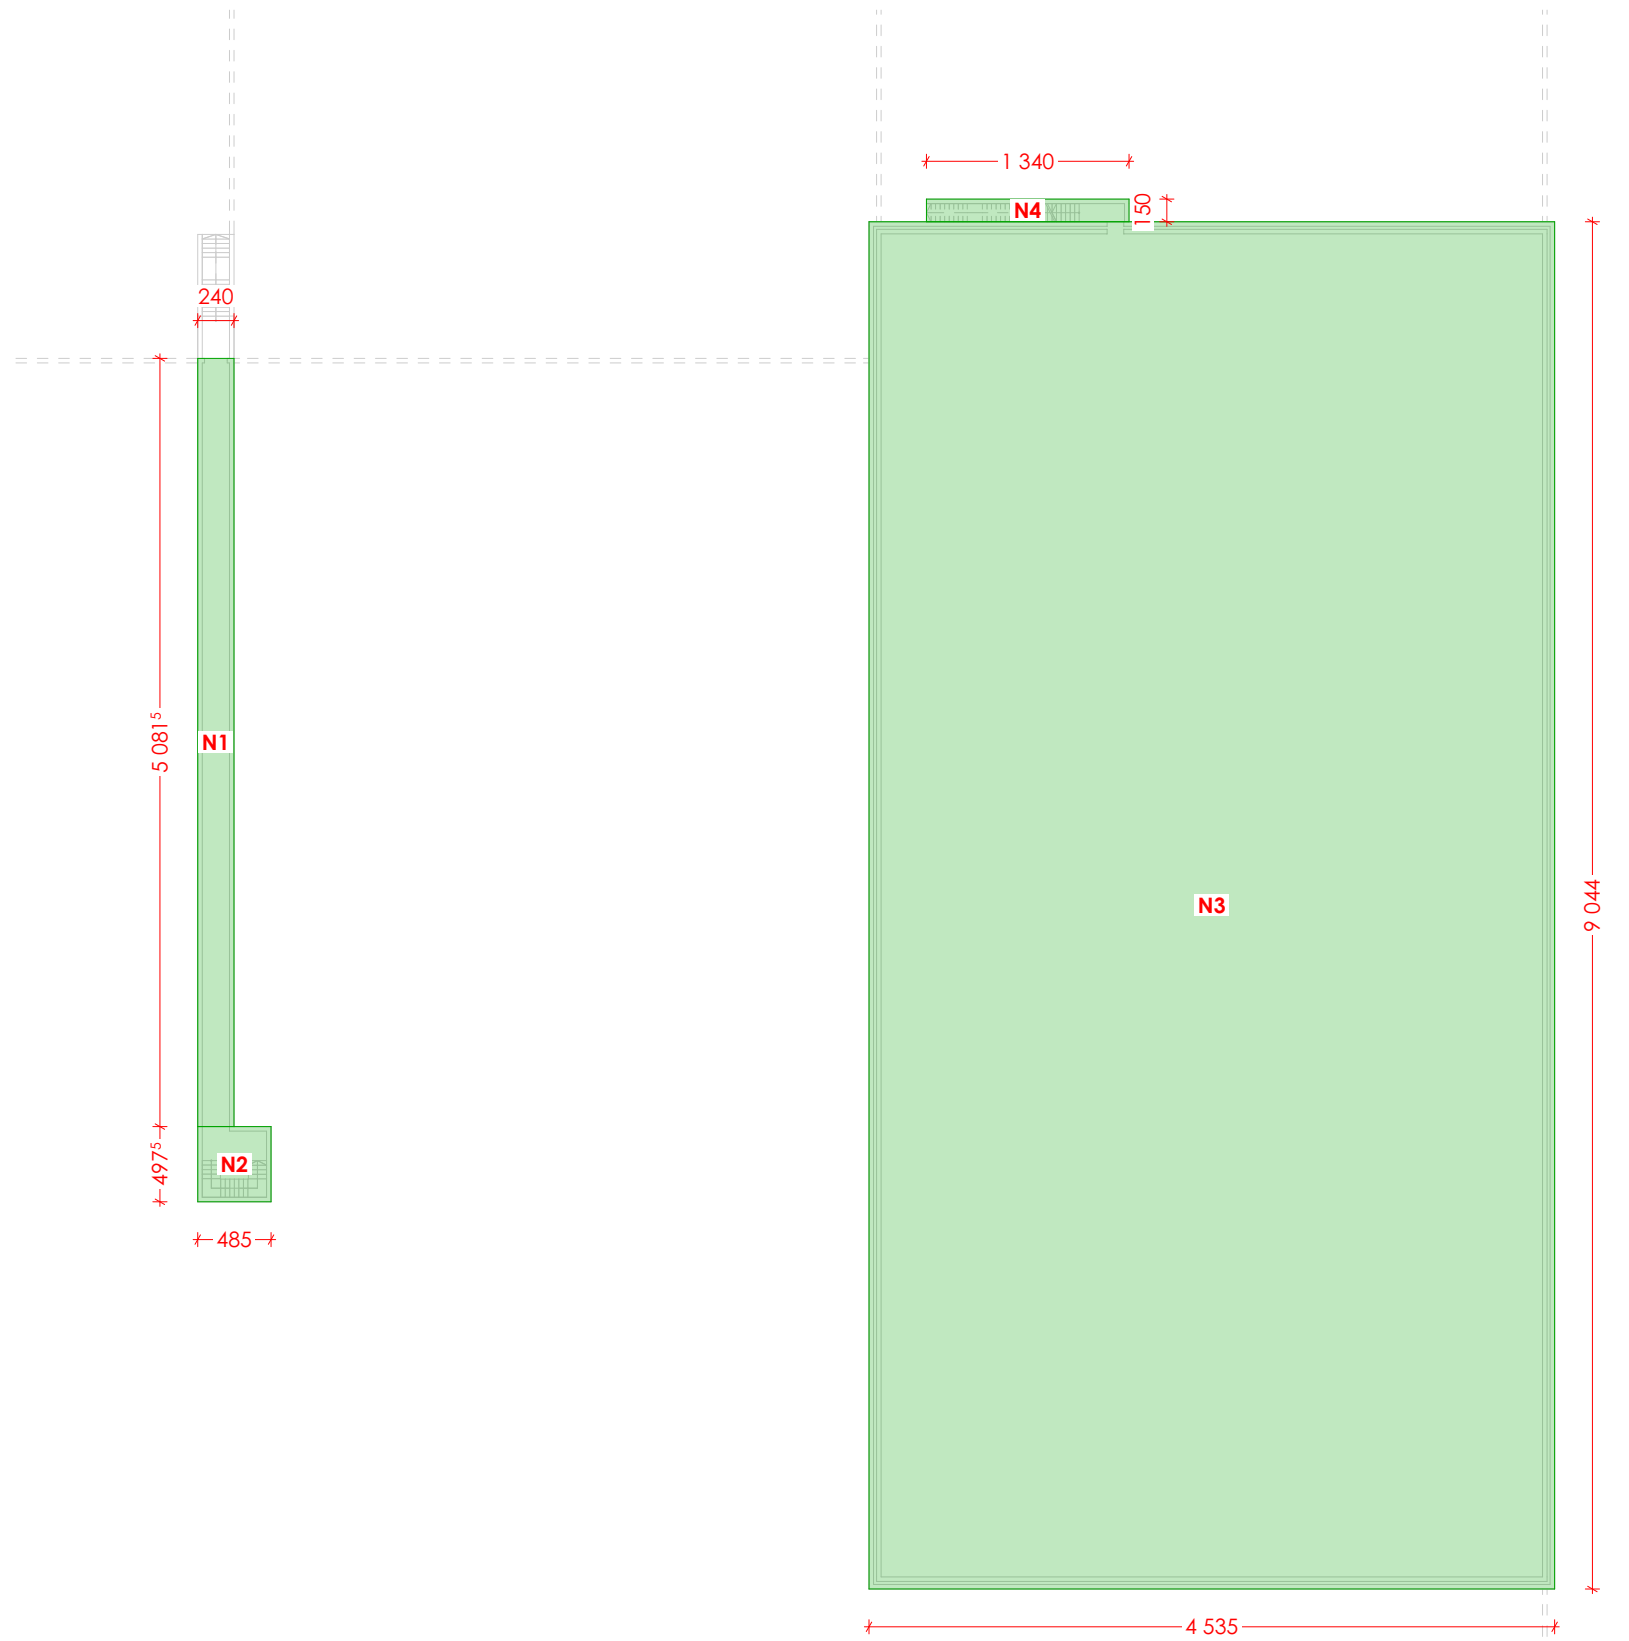

-1. DIMOSTRAZIONE SUPERFICIE LORDA DI PAVIMENTO 1:500

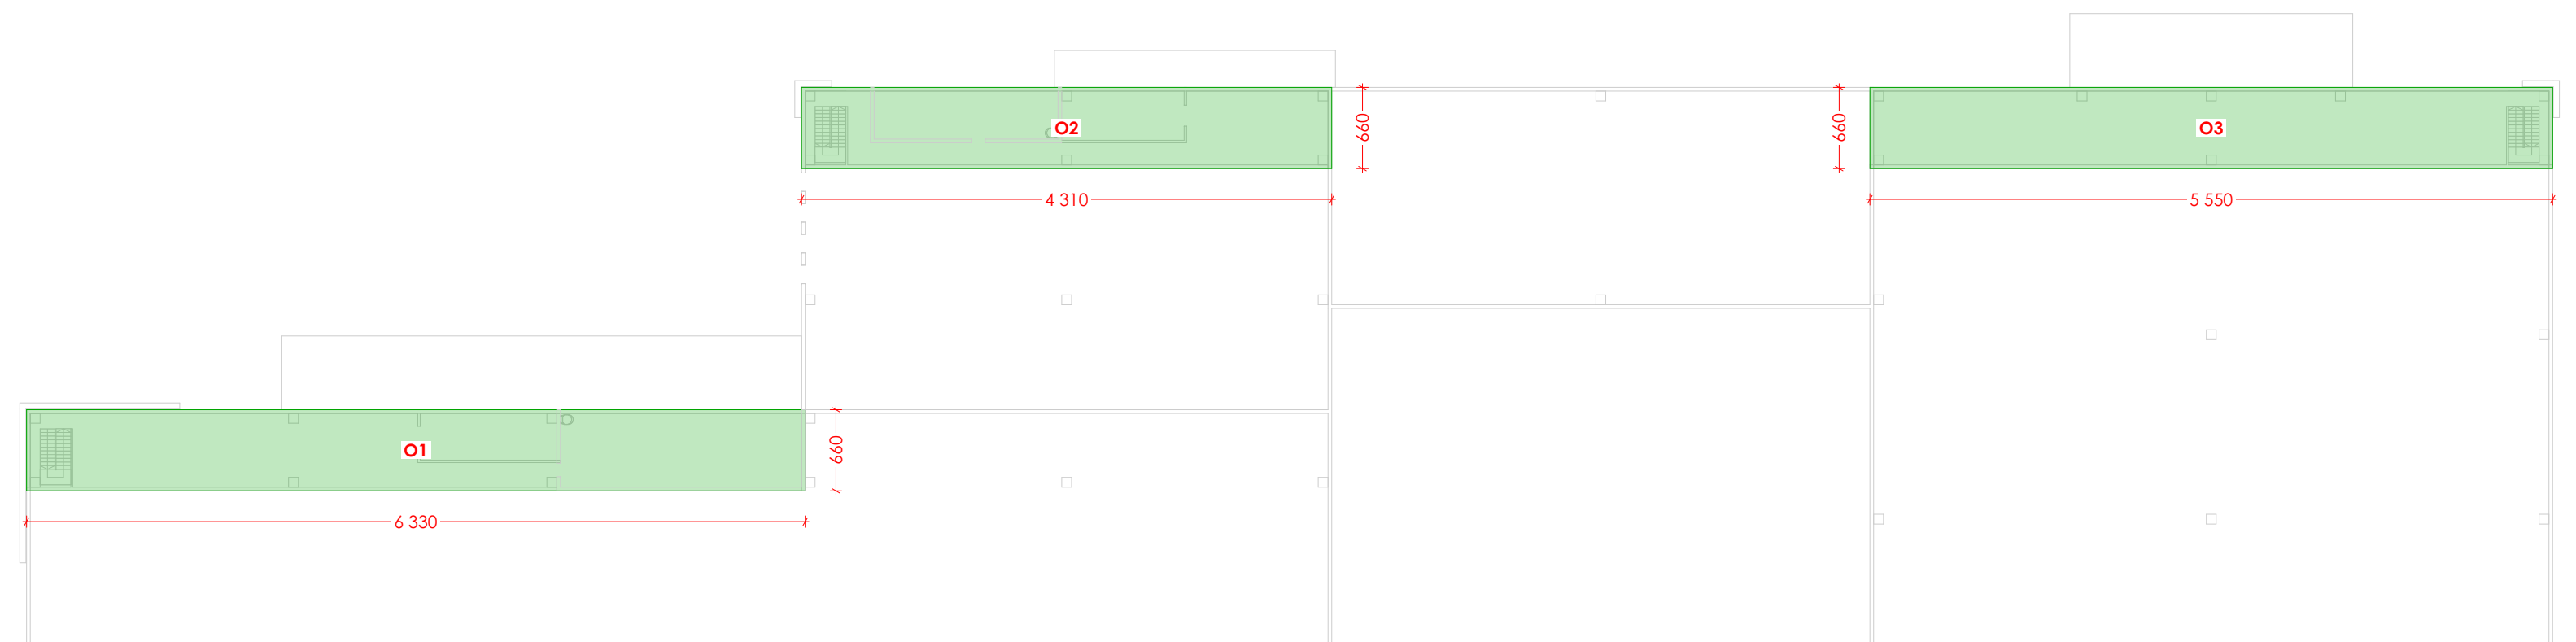

1. DIMOSTRAZIONE SUPERFICIE LORDA DI PAVIMENTO 1:500

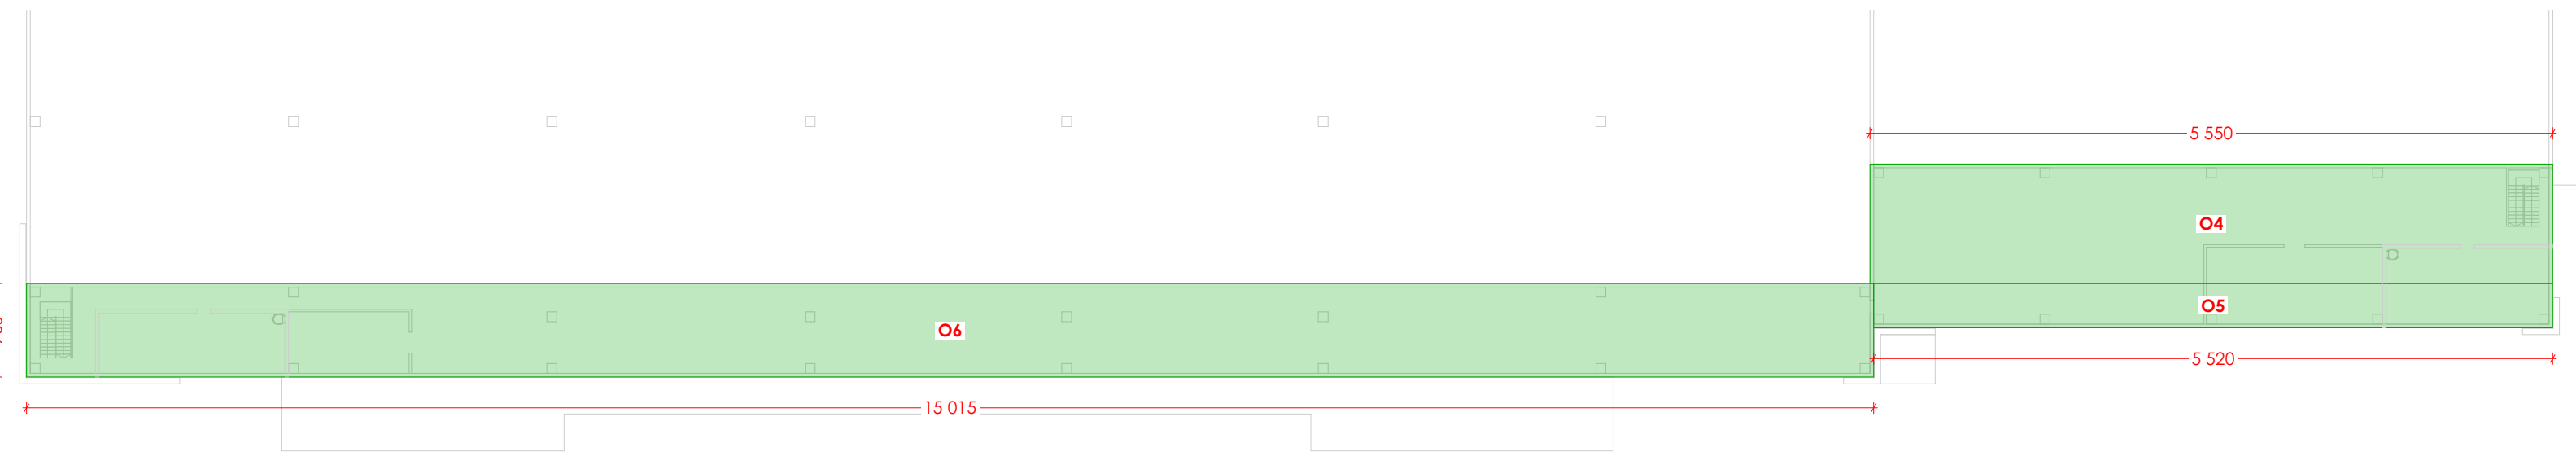

1. DIMOSTRAZIONE SUPERFICIE LORDA DI PAVIMENTO 1:500