


Comune di Marostica
Provincia di Vicenza


committente		timbro	
AGB - ALBAN GIACOMO S.P.A.			
progetto			
Realizzazione di un nuovo insediamento produttivo e magazzino centrale			
tavola			
PIANO PRIMO			
scale del disegno			
1:200			
stato disegno			
DEFINITIVO ARCHITETTONICO			
rev.	disegnato da	data	
00	V.O.	17/04/2020	
file		data prima presentazione	
progettista		timbro	
arch. Antonore Quaglio			

elaborazioni grafiche a cura della Net Project s.r.l.
ai termini delle seguenti leggi in materia, quanto elaborato
NON può essere copiato, riprodotto o divulgato ad altri senza l'autorizzazione dell'autore

Net Project s.r.l.
Ing. Renato Sandro
Arch. Quaglio Antonore
Arch. Tacchetti Nicola
Arch. Visentini Nicola
PADOVA 35125
P.zza Molin 12
T. 049 893361
info@netproject.it
www.netproject.it

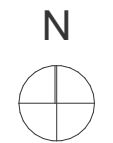


1.

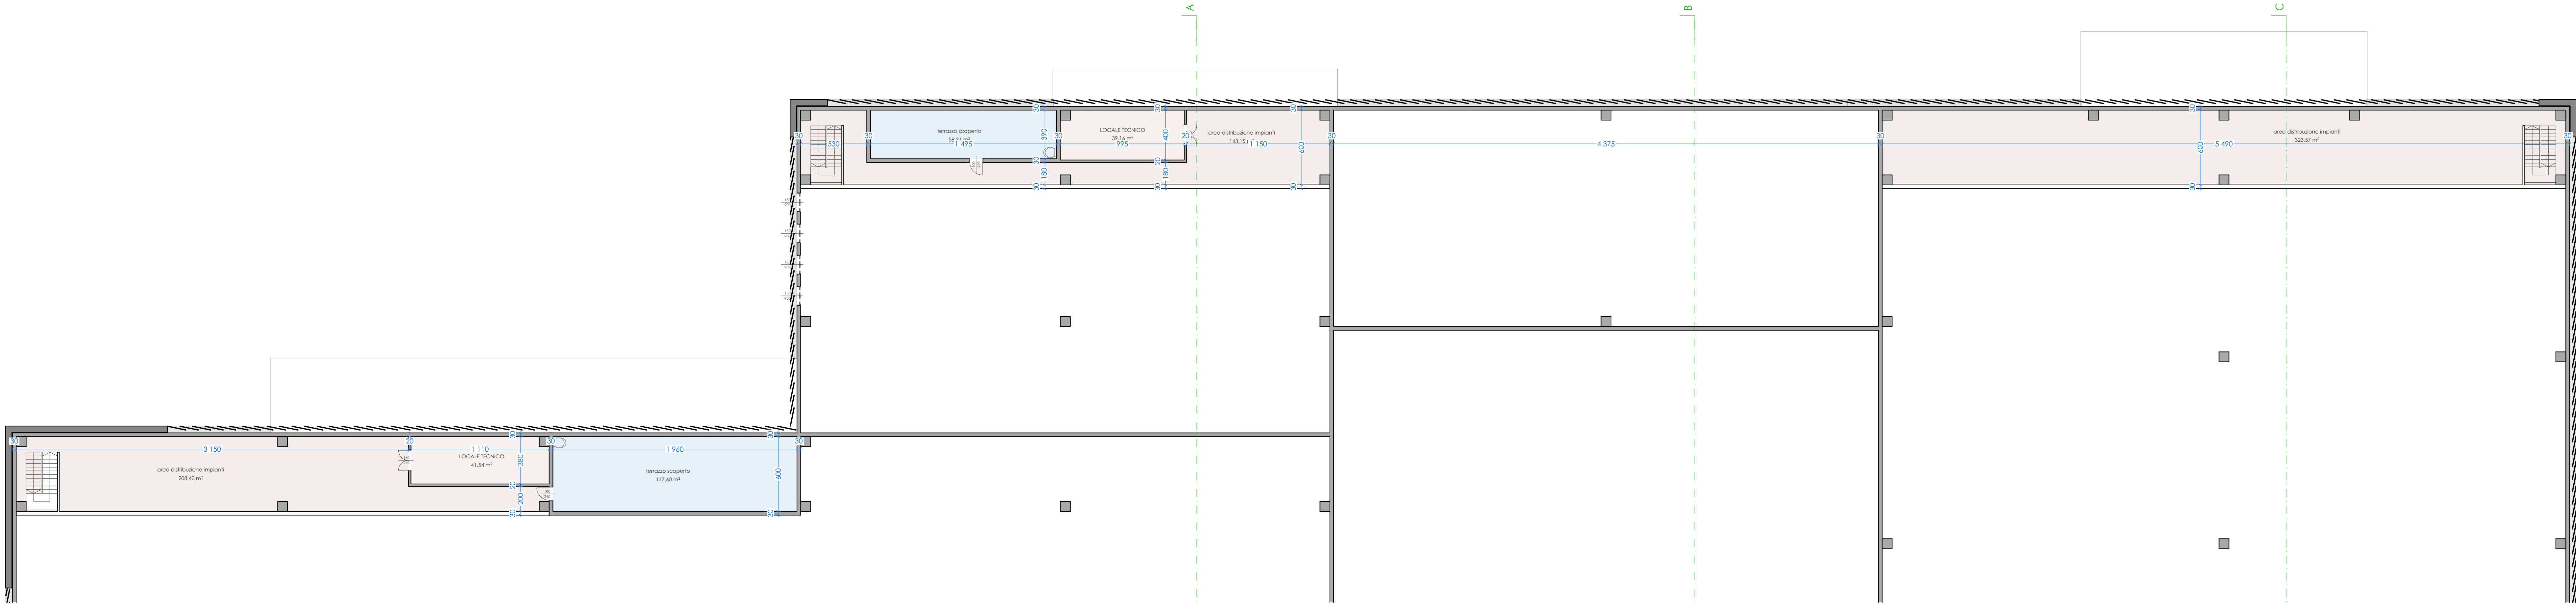

Piano Primo

1:200

1.

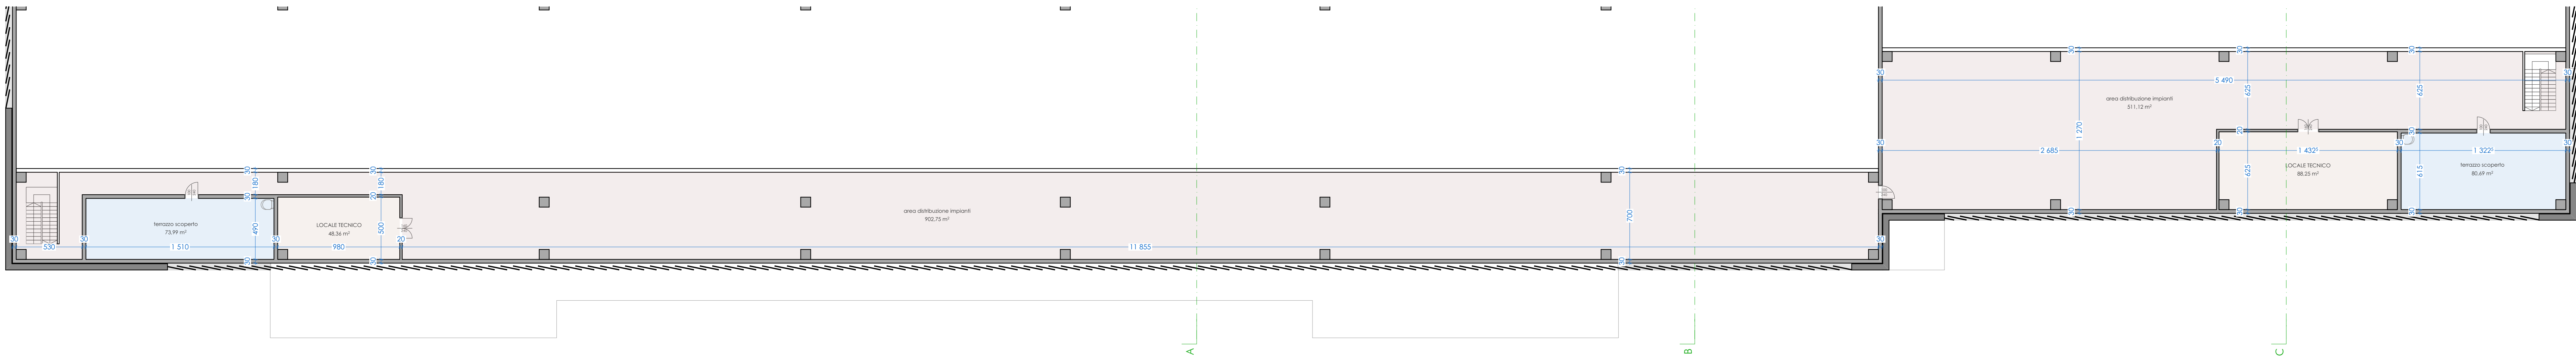

Piano Primo

1:200