

Comune di Marostica
Provincia di Vicenza

committente

AGB - ALBAN GIACOMO S.P.A.

timbro

progetto

Realizzazione di un nuovo insediamento produttivo e magazzino centrale

tavola

DIMOSTRAZIONE LEGGE 13/1989

scale del disegno

1:200, 1:50

stato disegno

DEFINITIVO ARCHITETTONICO

rev.

00

file

disegnato da

V.O.

data

17/04/2026

data prima presentazione

progettista


arch. Antenore Quaglio

timbro


elaborazioni grafiche a cura della Net Project s.r.l.

ai termini delle vigenti leggi in materia, questo elaborato


NON può essere copiato, riprodotto o divulgato ad altri senza l'autorizzazione dell'autore

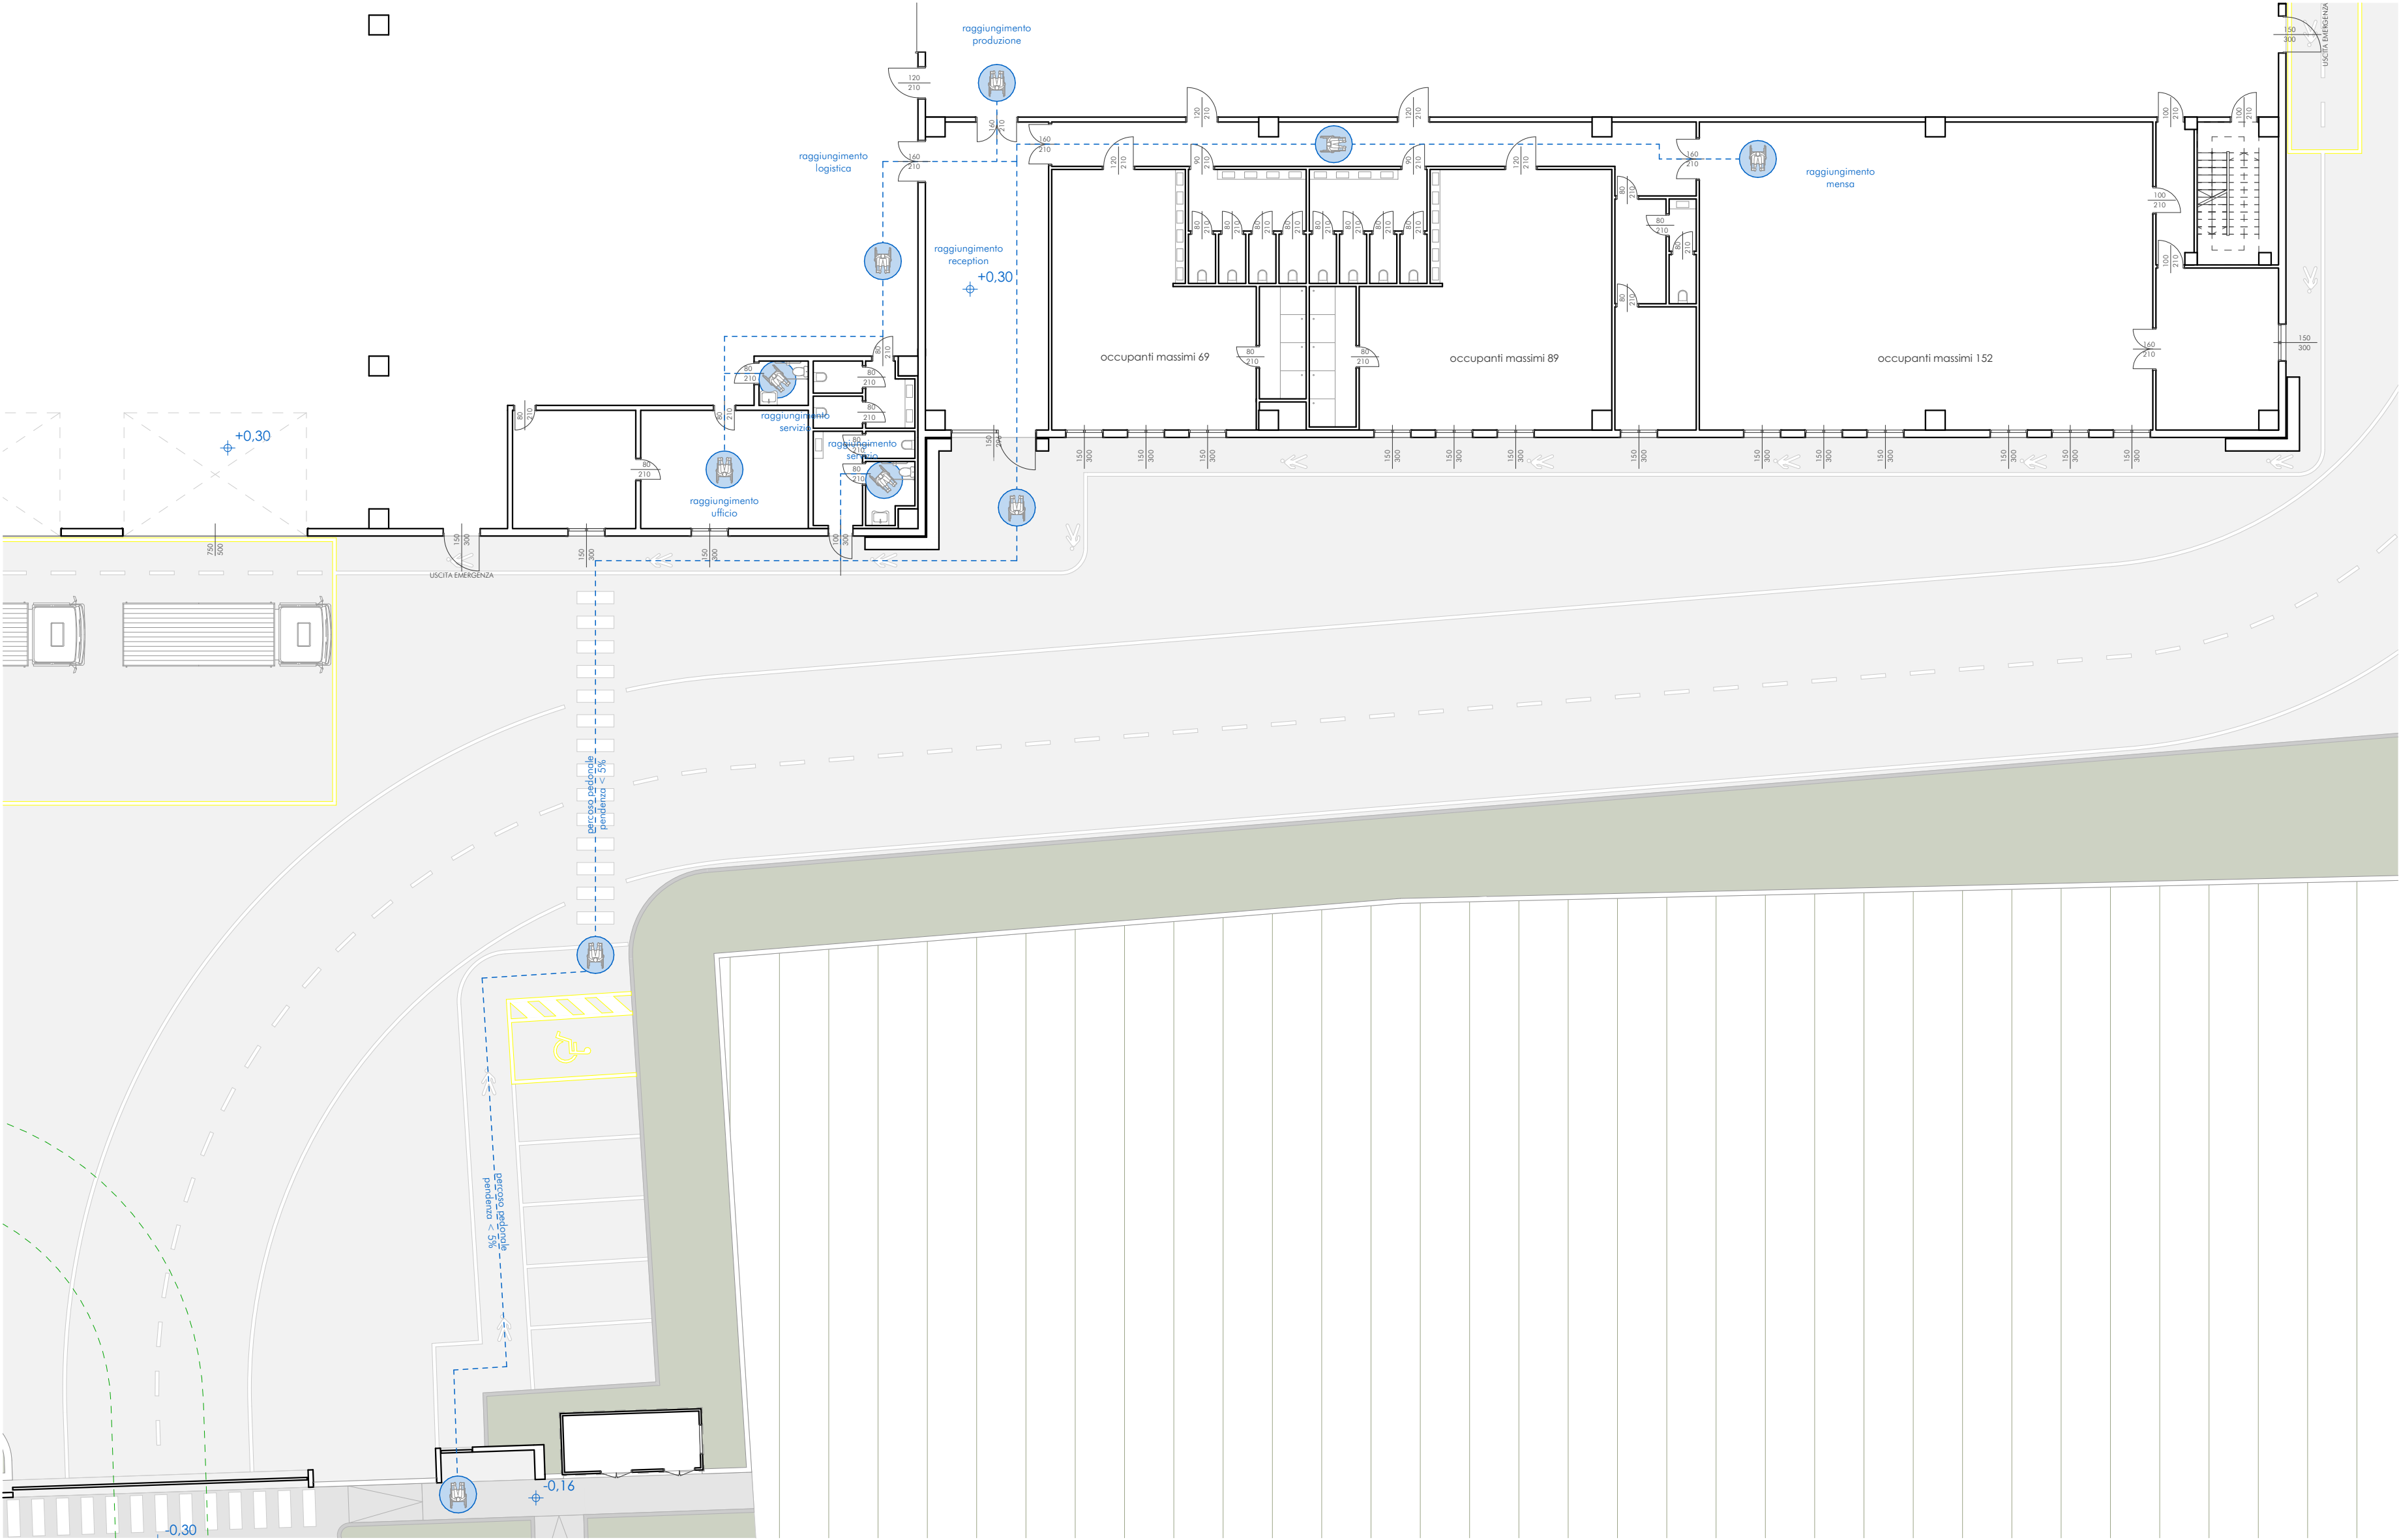

0. Planimetria Generale 1:200

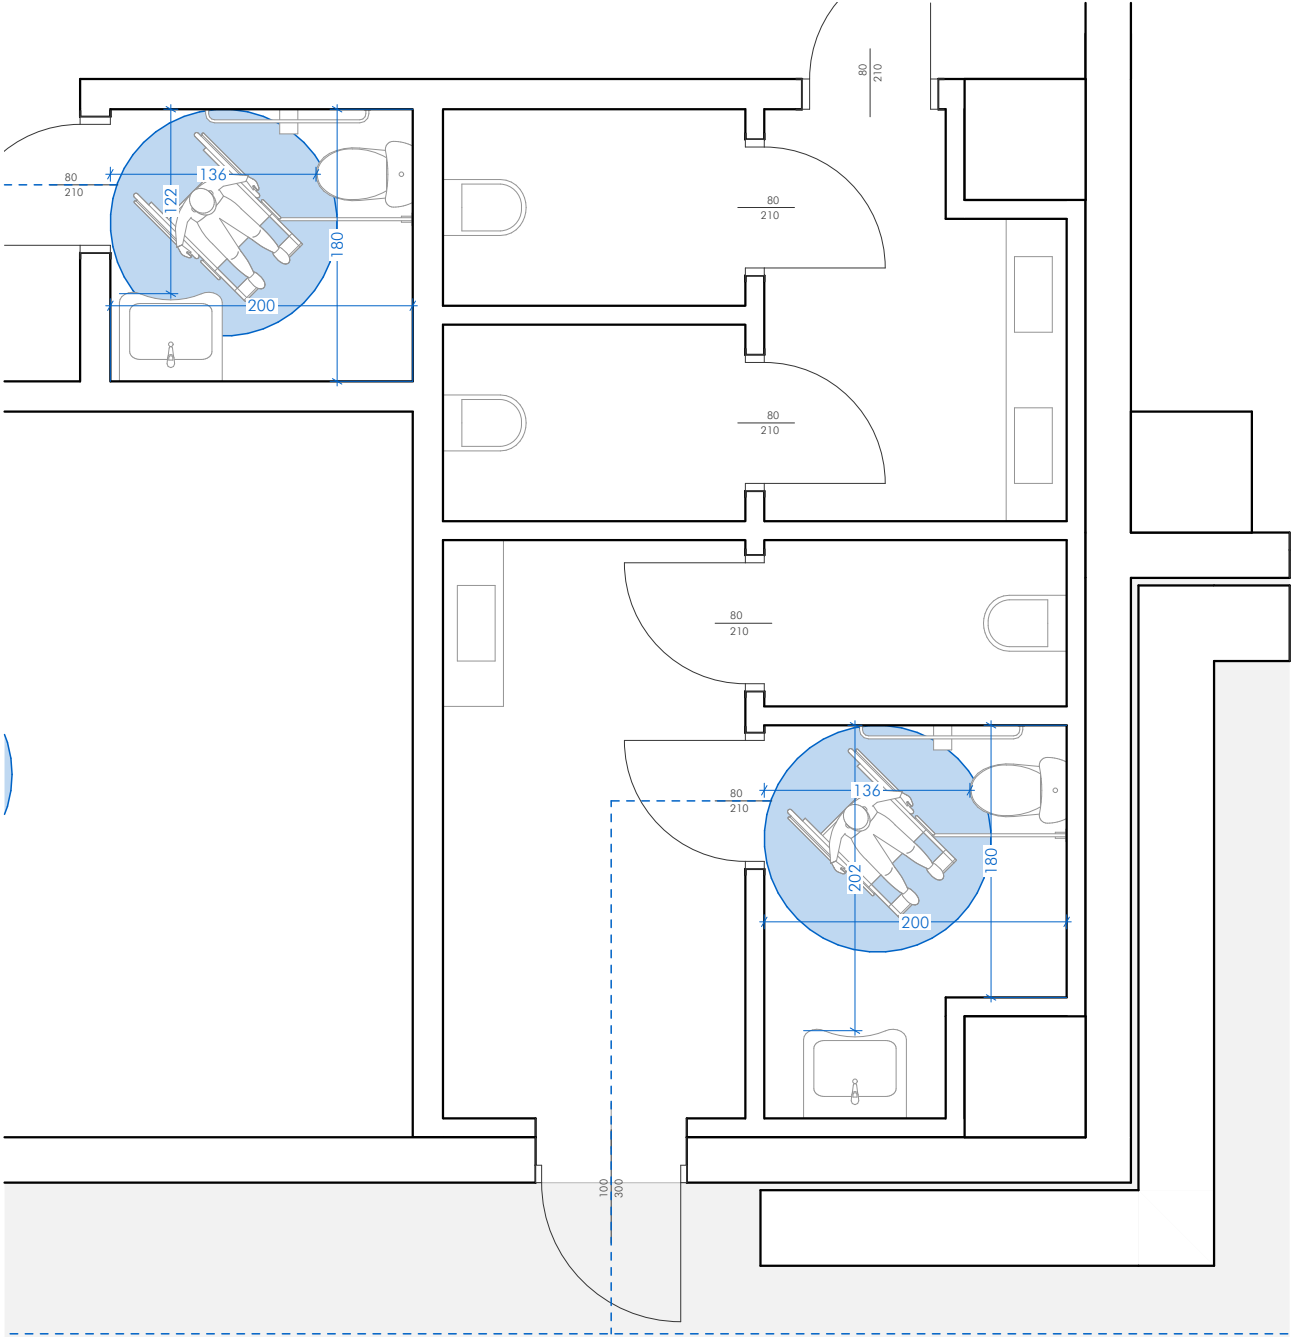

0. Dimostrazione Servizi 1:50

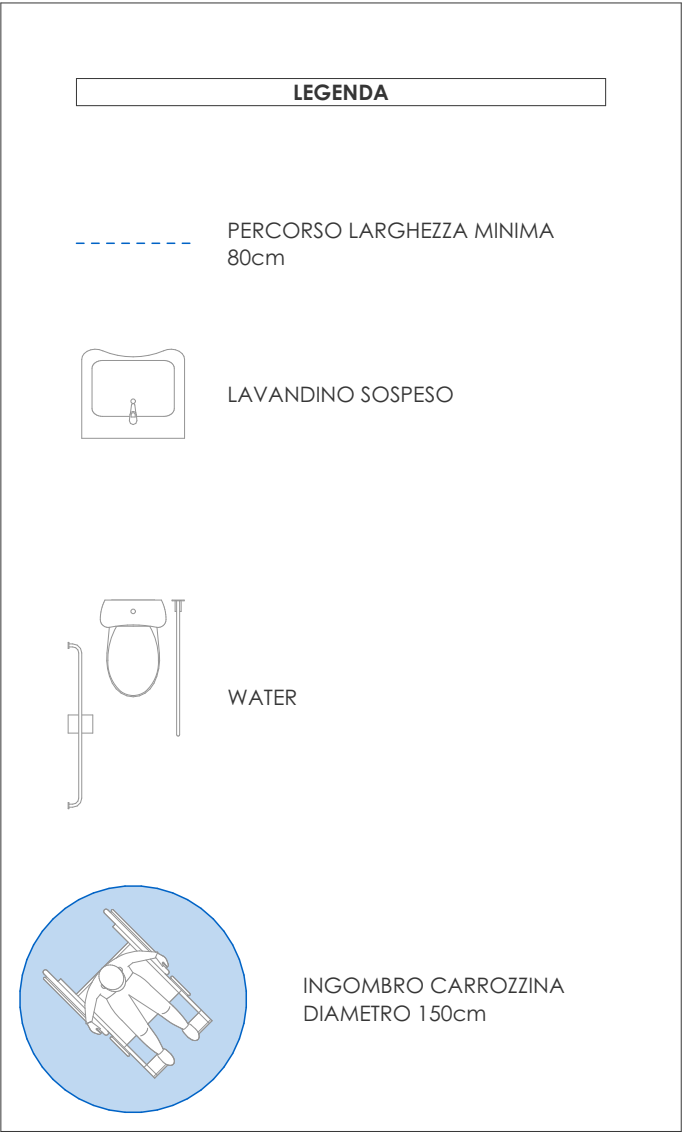

Dettaglio necessario a garantire l'**'ACCESSIBILITA'** degli edifici privati prevista dalla Legge n.13/89, dalla DGRV 1428/2011, dal DM 236/89, della LR 16/2007 e dal DPR 06/06/2001 n. 380 artt. 77-82