

Comune di Marostica
Provincia di Vicenza

committente		timbro	
AGB - ALBAN GIACOMO S.P.A.			
progetto			
Realizzazione di un nuovo insediamento produttivo e magazzino centrale			
tavola			
PLANIMETRIA GENERALE STATO DI PROGETTO			
scale del disegno			
1:500			
stato disegno			
DEFINITIVO GENERALE			
rev.	disegnato da	data	
02	V.O.	17/04/2024	
file		data prima presentazione	
c:\02_048_rivenditori\02_4_1_PROGETTO DEFINITIVO GENERALI_PROGETTO DEFINITIVO GENERALI - integrazioni generali.dwg			
progettista		timbro	
arch. Antenore Quaglio			
elaborazioni grafiche a cura della Net Project s.r.l. ai termini delle vigenti leggi in materia, questo elaborato NON può essere copiato, riprodotto o divulgato ad altri senza autorizzazione dell'autore			

LEGENDA

--- LIMITE DI PROPRIETA'

--- LIMITE INTERVENTO
AREA INSEDIAMENTO PRODUTTIVO

--- LIMITE INTERVENTO
AREA VERDE PRIVATO

CONGLOMERATO BITUMINOSO
"PRIVATO"

CONGLOMERATO BITUMINOSO
"PUBBLICO"

GHIAINO LAVATO


MANTO ERBOSO

TERRENO AGRICOLO
DI ALTRA PROPRIETA'

STERRATO
DI ALTRA PROPRIETA'



STATO DI PROGETTO

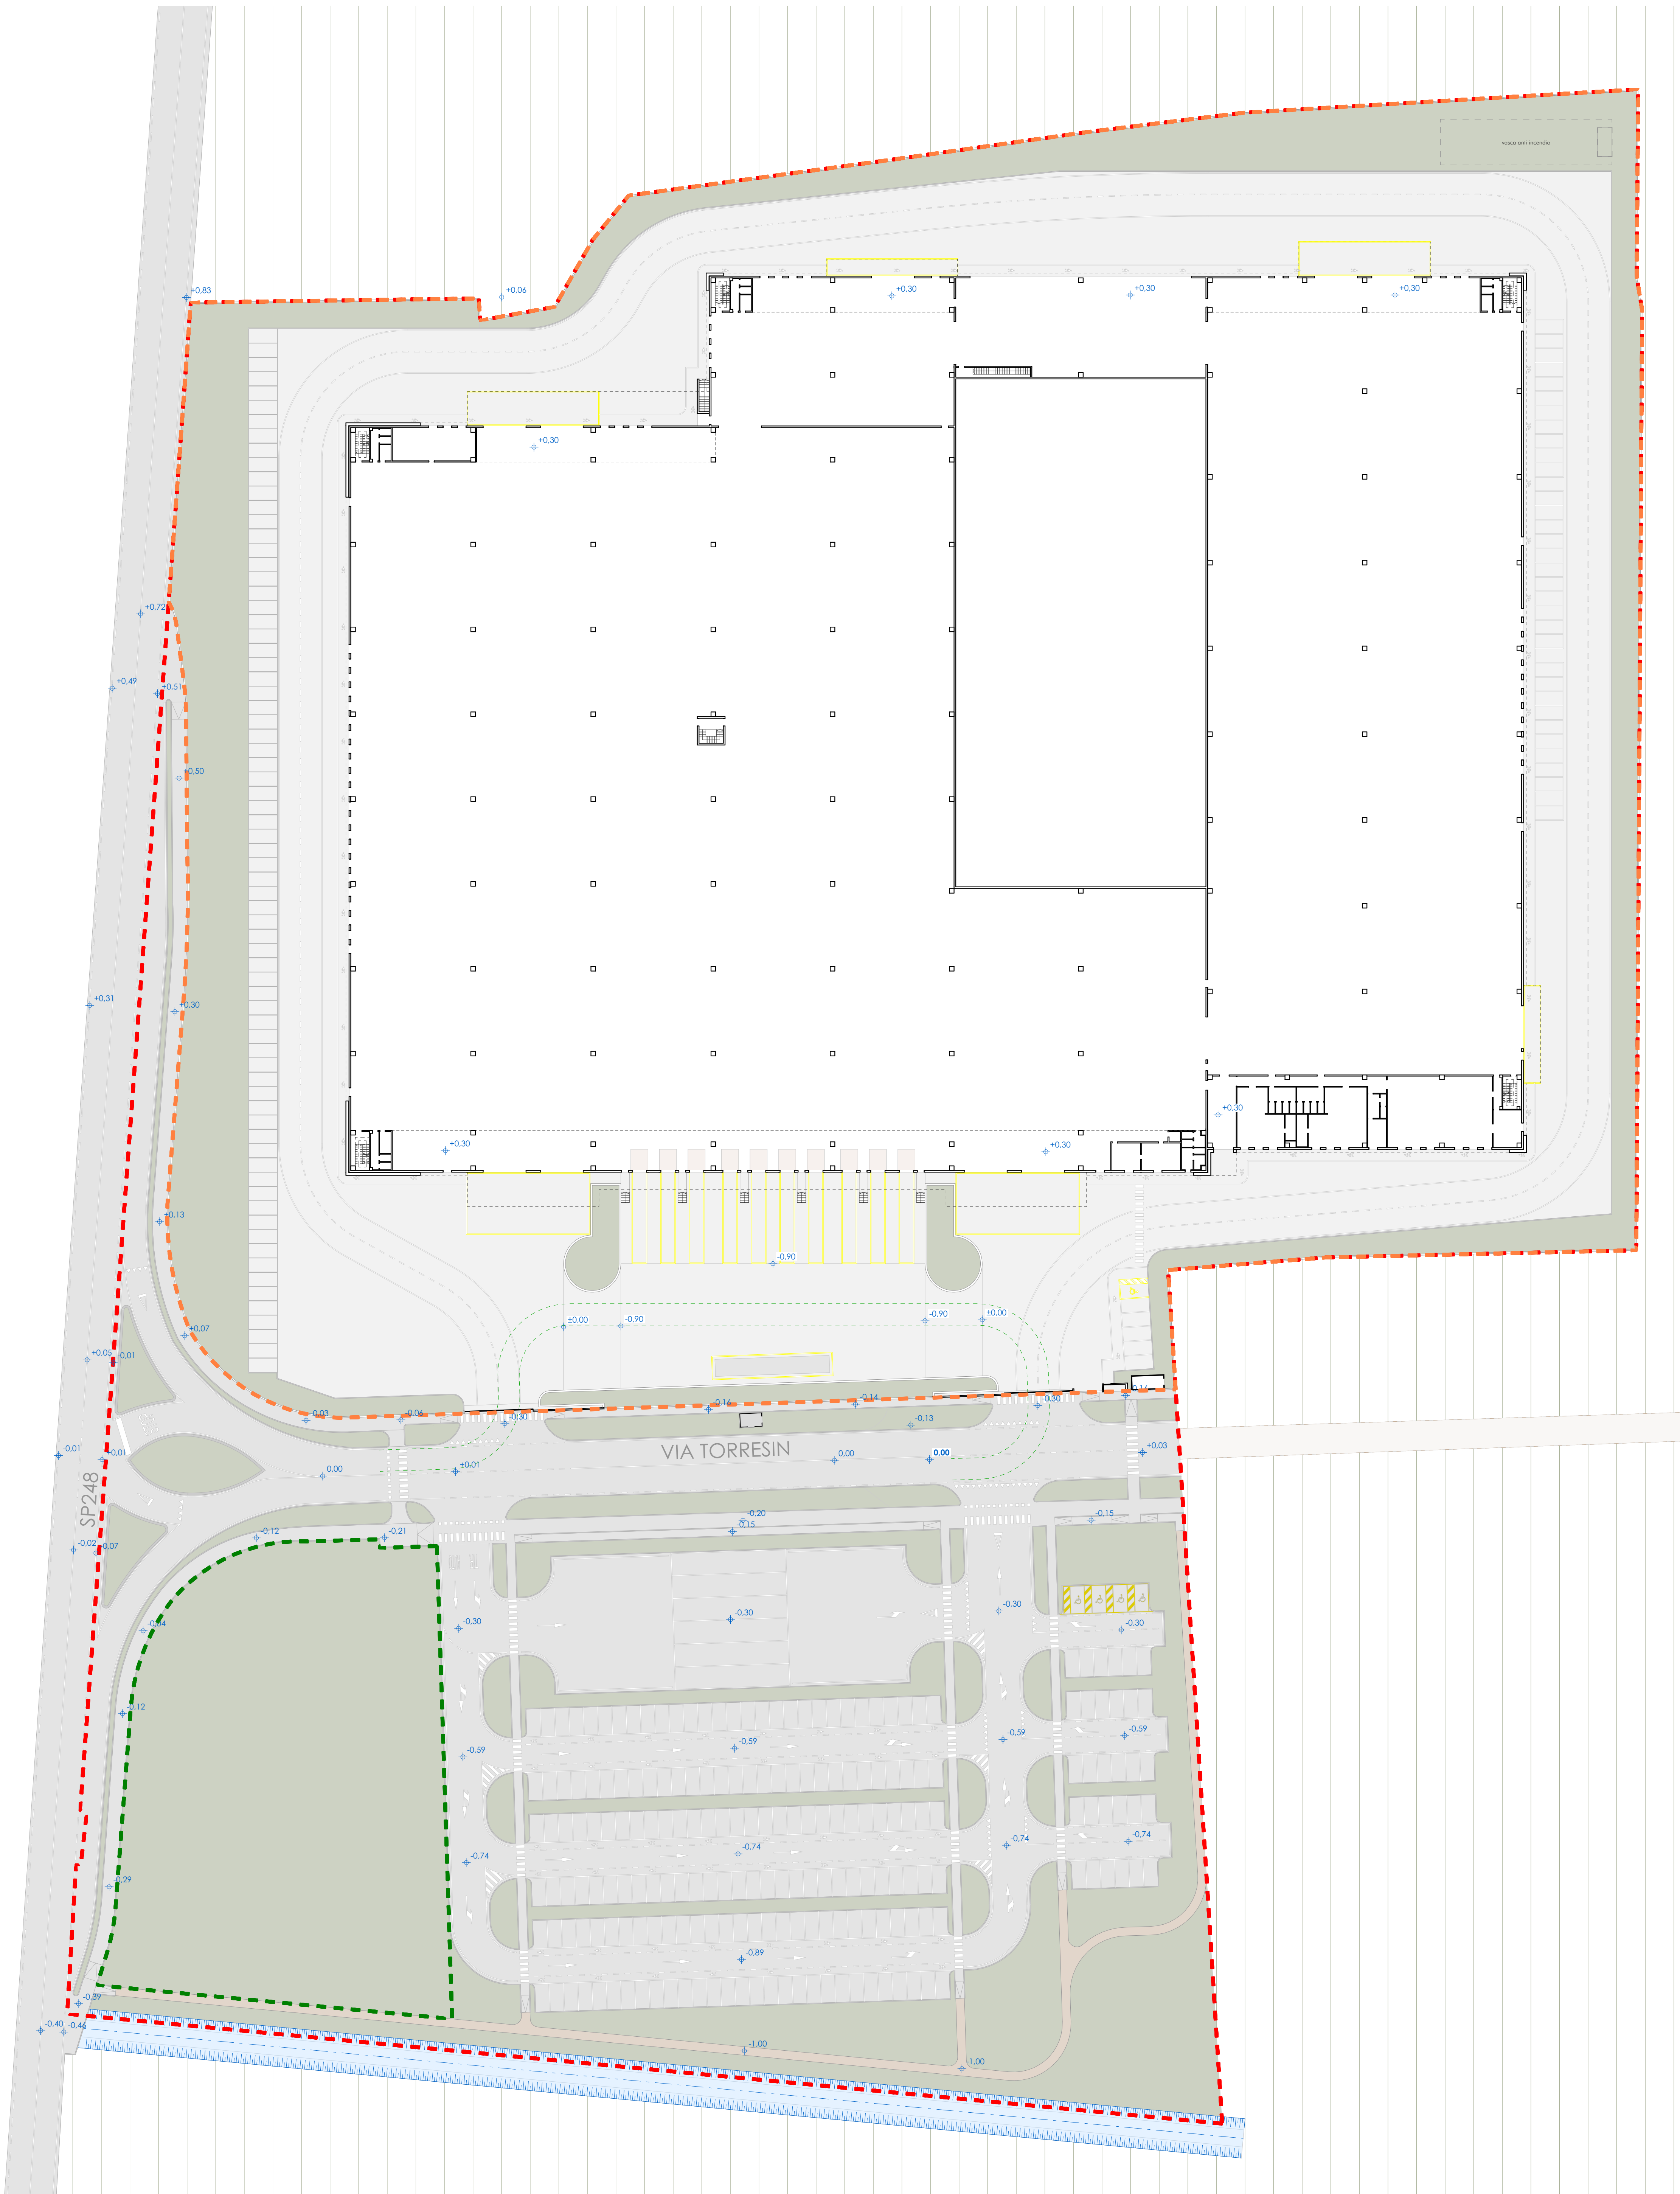

PLANIMETRIA GENERALE

1:500