


Comune di Marostica
Provincia di Vicenza

committente		timbro	
AGB - ALBAN GIACOMO S.P.A.			
progetto			
Realizzazione di un nuovo insediamento produttivo e magazzino centrale			
tavola			
PLANIMETRIA GENERALE - MITIGAZIONE AMBIENTALE			
scale del disegno			
1:500			
giàto disegno			
DEFINITIVO GENERALE			
rev.	disegnato da	data	
02	V.O.	17/04/2024	
file	data prima presentazione		
progettista			
arch. Antenore Quaglio			
timbro			
elaborazioni grafiche a cura della Net Project s.r.l. ai termini delle vigenti leggi in materia, questo elaborato NON può essere copiato, riprodotto o divulgato ad altri senza autorizzazione dell'autore			

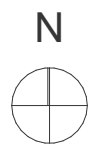

LEGENDA

- LIMITE DI PROPRIETA'
- LIMITE INTERVENTO AREA INSEDIAMENTO PRODUTTIVO
- LIMITE INTERVENTO AREA VERDE PRIVATO
- CONGLOMERATO BITUMINOSO "PRIVATO"
- CONGLOMERATO BITUMINOSO "PUBBLICO"
- GRAINDO LAVATO
- MANTO ERBOSO
- TERRENO AGRICOLO DI ALTRA PROPRIETA'
- STERRATO DI ALTRA PROPRIETA'

LEGENDA

- LIGUSTRUM TEXANUM
- FRAXINUS EXCELSIOR
- BETULA PENDULA
- ACER CAMPESTRE ELSRIJK
- ALBERO ESISTENTE
- ALBERATURA ESISTENTE MISTA



siepe
Ligustrum Texanum




albero
Fraxinus Excelsior



albero
Betula Pendula



albero
Acer Campestre Elsrijk

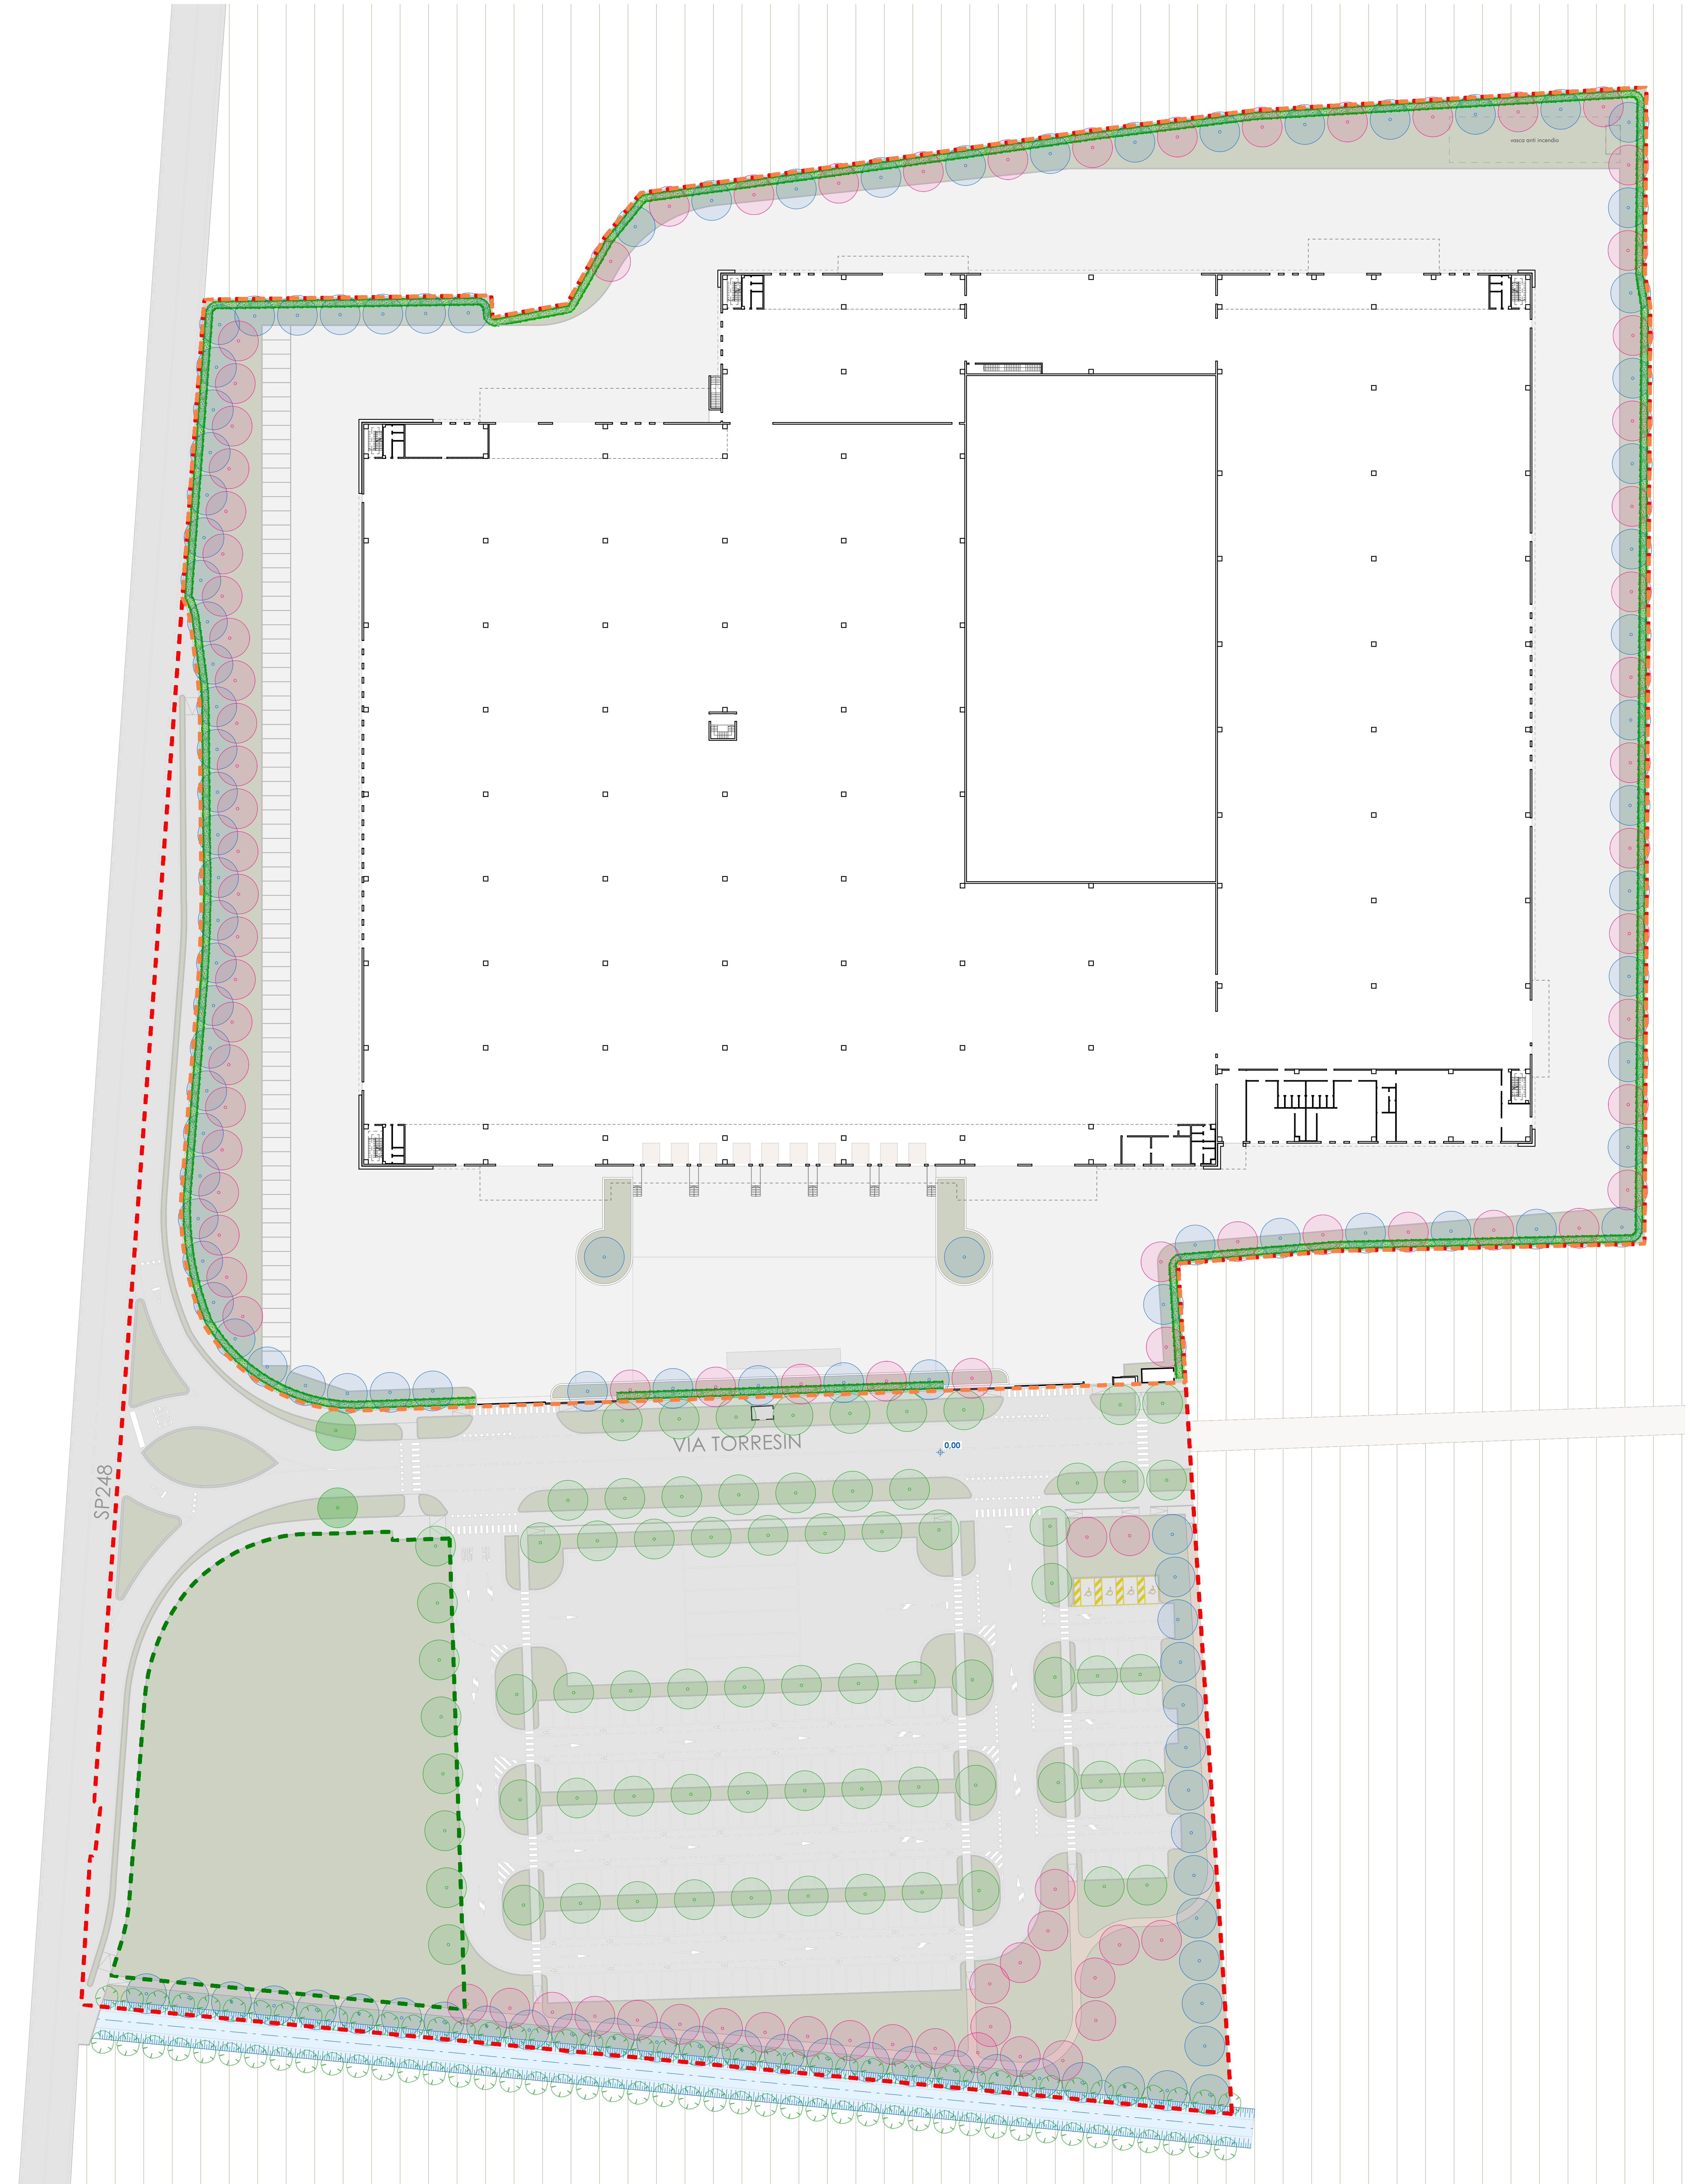

MITIGAZIONE AMBIENTALE

PLANIMETRIA GENERALE

1:500