

Comune di Marostica
Provincia di Vicenza

committente
AGB - ALBAN GIACOMO S.P.A.

progetto
Realizzazione di un nuovo insediamento produttivo e magazzino centrale

tracce
PLANIMETRIA STATO COMPARATIVO

scala del disegno
1:200

tipo disegno
DEFINITIVO OPERE DI URBANIZZAZIONE

no
disegnato da
data
1/01/2024



no
data prima presentazione
1/01/2024

progetto
arch. Antonino Quaglini


elaborazione grafica a cura della Net Project s.r.l.
in nome della quale tutti i materiali, anche elettronici,
NON possono essere coperti, riprodotti o divulgati ad altri senza autorizzazione dell'autore

LEGENDA

- LIMITE DI PROPRIETA'
- LIMITE INTERVENTO
AREA INSEDIAMENTO PRODUTTIVO
- LIMITE INTERVENTO
AREA VERDE PRIVATO
- ESISTENTE
- IN DEMOLIZIONE
- NUOVA COSTRUZIONE
- ALBERO ESISTENTE
- ALBERO DA RILASCIARE
- ALBERO NUOVO

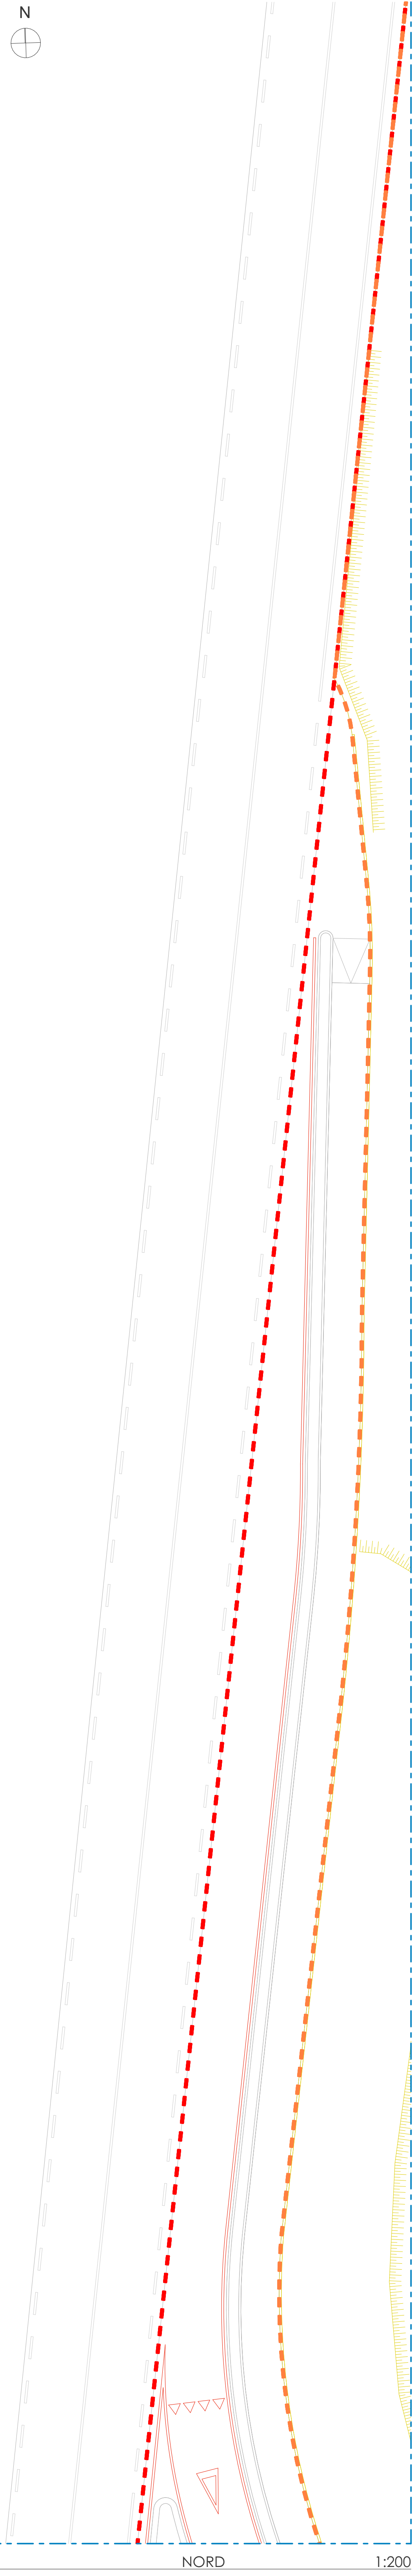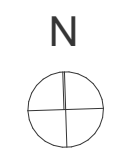

1:200

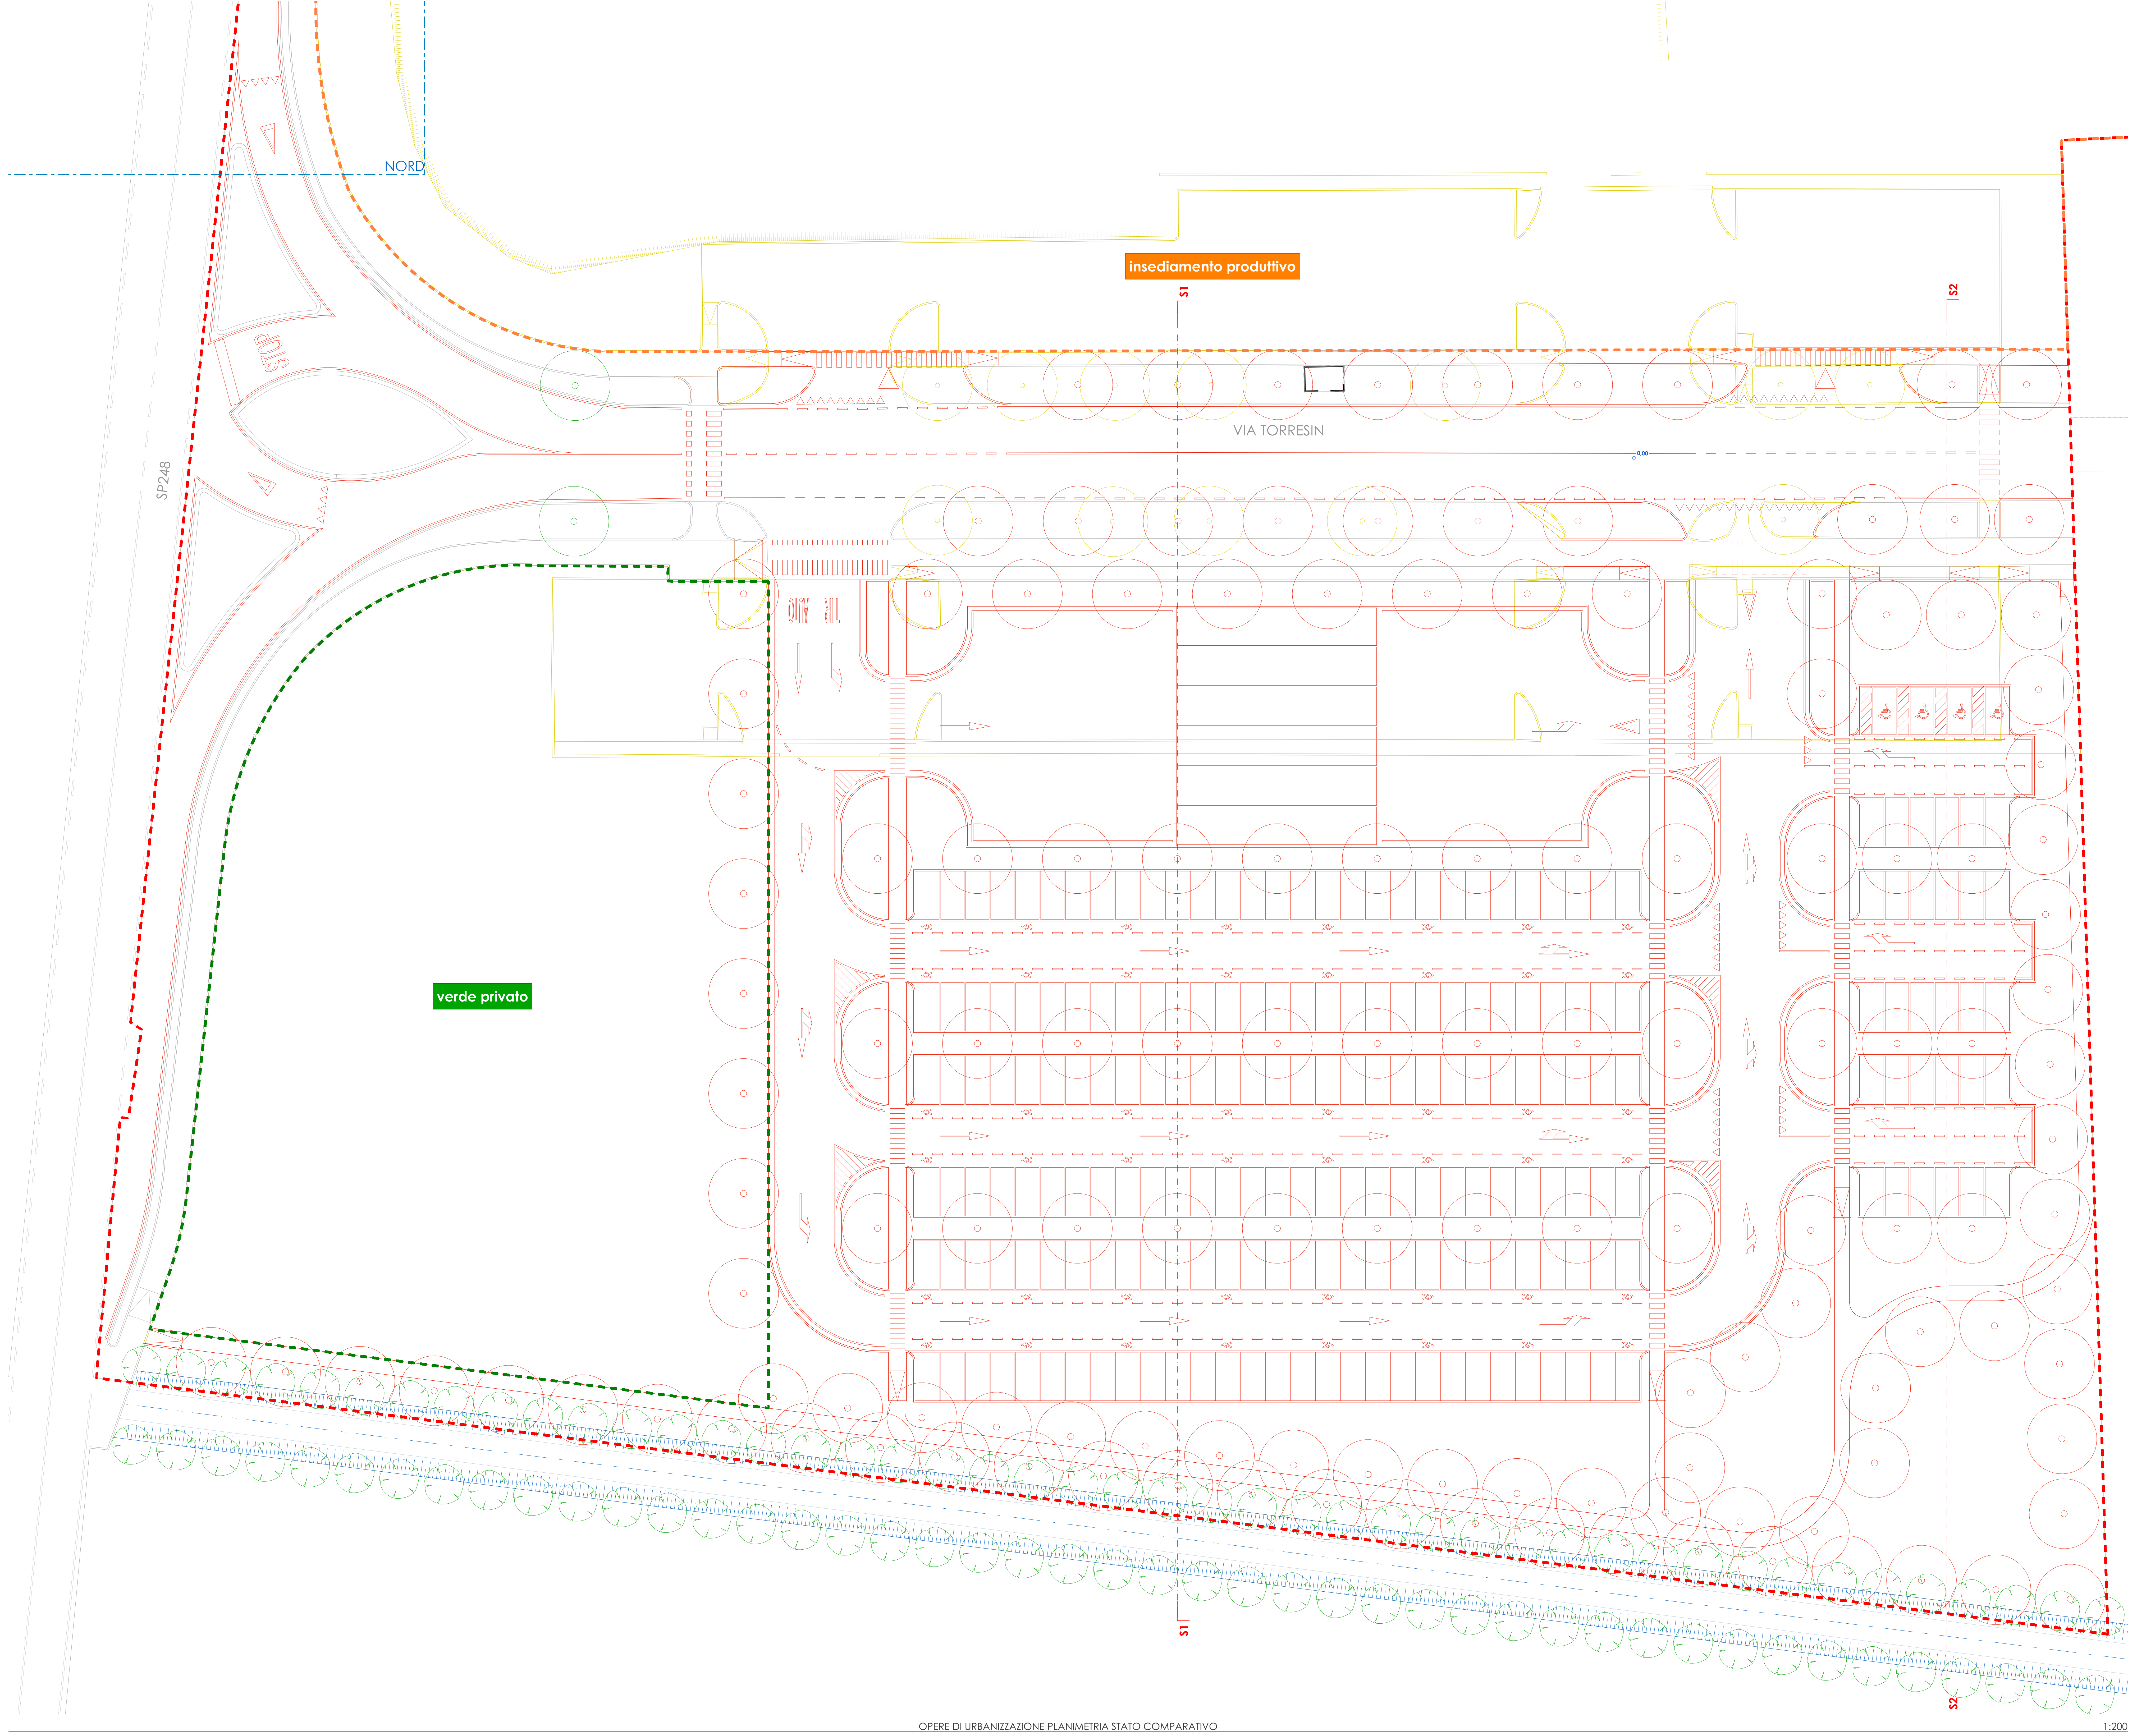

OPERE DI URBANIZZAZIONE PLANIMETRIA STATO COMPARATIVO

1:200