
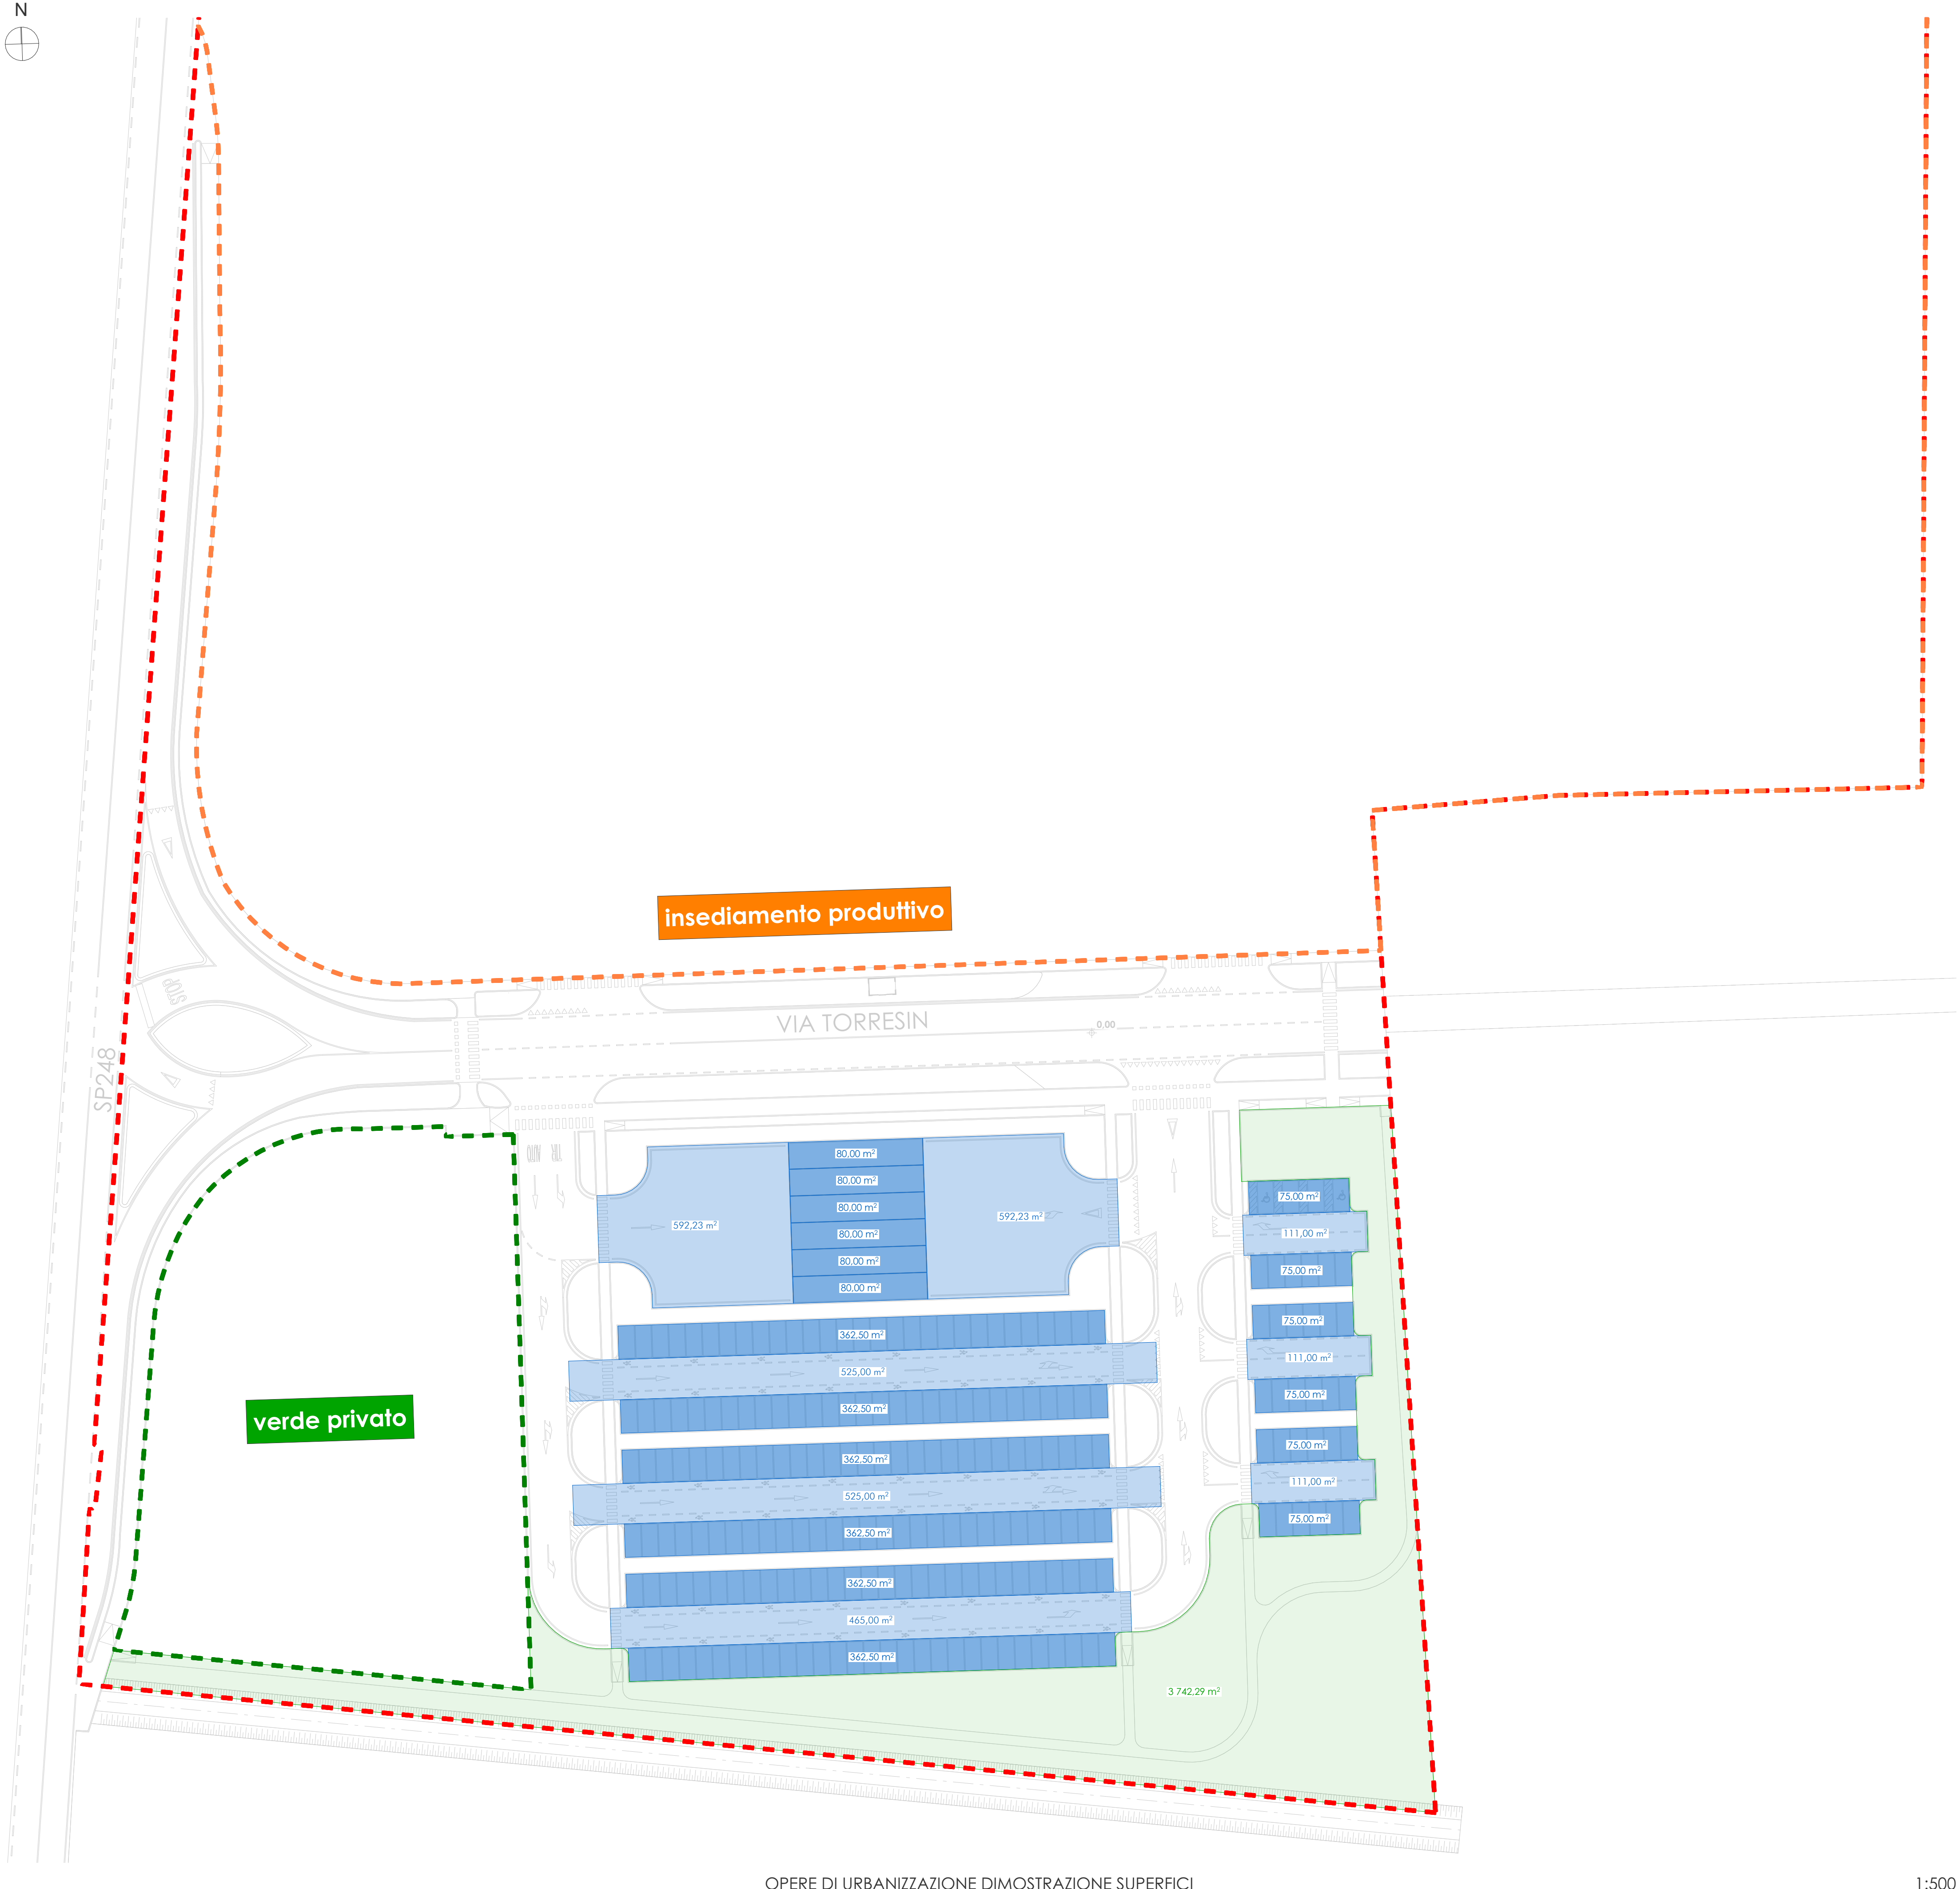


Comune di Marostica
Provincia di Vicenza

committente		timbro	
AGB - ALBAN GIACOMO S.P.A.			
progetto			
Realizzazione di un nuovo insediamento produttivo e magazzino centrale			
tavola			
DIMOSTRAZIONE SUPERFICI OPERE DI URBANIZZAZIONE			
scale del disegno			
1:500			
stato disegno			
DEFINITIVO OPERE DI URBANIZZAZIONE			
rev.	disegnato da	data	
00	V.O.	17/04/2026	
file	data prima presentazione		
X:\002_AGB_Marostica\002_A_PROGETTO DEFINITIVO\002_PROGETTO DEFINITIVO 03 - integrazioni quartiere.glt			
progettista		timbro	
arch. Antenore Quaglio			

elaborazioni grafiche a cura della Net Project s.r.l.
ai termini delle vigenti leggi in materia, questo elaborato
NON può essere copiato, riprodotto o divulgato ad altri senza l'autorizzazione dell'autore

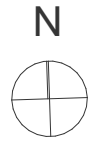

DIMOSTRAZIONE OPERE DI URBANIZZAZIONE				
OPERE DI URBANIZZAZIONE PRIMARIA				
SUPERFICIE FONDIARIA	mq	75 997,00		
10% SUPERFICIE FONDIARIA	mq	7 599,70		
PARCHEGGIO 80%	mq	6 079,76		
VERDE 20%	mq	1 519,94		
OPERE DI URBANIZZAZIONE PRIMARIA - PARCHEGGIO				
SUPERFICIE ADIBITA A PARCHEGGIO (STALLI)	quantità	area	totale	
	mq	6	80,00	480,00
	mq	6	362,50	2 175,00
	mq	6	75,00	450,00
	mq			3 105,00
SUPERFICIE ADIBITA AD AREA DI MANOVRA ($< 50\%$ SUPERFICIE IN PROGETTO)	quantità	area	totale	
	mq	2	592,23	1 184,46
	mq	2	525,00	1 050,00
	mq	1	465,00	465,00
	mq	3	111,00	333,00
mq			3 032,46	
SUPERFICIE IN PROGETTO	mq	6 137,46		
SUPERFICIE RICHIESTA	mq	6079,76	<	6 137,46
OPERE DI URBANIZZAZIONE PRIMARIA - VERDE				
SUPERFICIE IN PROGETTO	mq	3 742,29		
SUPERFICIE RICHIESTA	mq	1519,94	<	3 742,29
OPERE DI URBANIZZAZIONE SECONDARIA				
SUPERFICIE FONDIARIA	mq	75 997,00		
10% SUPERFICIE FONDIARIA	mq	7 599,70		
VERDE ATTREZZATO 100%	mq	7 599,70		
OPERE DI URBANIZZAZIONE SECONDARIA - VERDE ATTREZZATO				
La Ditta verserà gli oneri di urbanizzazione secondaria in fase di rilascio del titolo edilizio				