


Comune di Marostica  
Provincia di Vicenza

|   |              |            |                          |
|---|--------------|------------|--------------------------|
| committente                                                                                                  |              | timbro     |                          |
| AGB - ALBAN GIACOMO S.P.A.                                                                                   |              |            |                          |
| progetto   |              |            |                          |
| Realizzazione di un nuovo insediamento produttivo e magazzino centrale                                       |              |            |                          |
| tavola   |              |            |                          |
| DIMOSTRAZIONE SUPERFICI AREE IN CESSIONE                                                                     |              |            |                          |
| scale del disegno                                                                                            |              |            |                          |
| 1:500   |              |            |                          |
| stato disegno                                                                                                |              |            |                          |
| DEFINITIVO OPERE DI URBANIZZAZIONE                                                                           |              |            |                          |
| rev.   | disegnato da | data       |                          |
| 00   | V.O.         | 17/04/2026 |                          |
| file   |              |            | data prima presentazione |
| K:\ARL_ARL_Marostica\ARL_A_PROGETTO_DEFINITIVO\ARL_PROGETTO_DEFINITIVO_01 - integrazioni quaglio\quaglio.dwg |              |            |                          |
| progettista                                                                                                  |              | timbro     |                          |
| arch. Antenore Quaglio                                                                                       |              |            |                          |

elaborazioni grafiche a cura della Net Project s.r.l.  
ai termini delle vigenti leggi in materia, questo elaborato  
NON può essere copiato, riprodotto o divulgato ad altri senza l'autorizzazione dell'autore

| LEGENDA |                                                   |
|---------|---------------------------------------------------|
|         | LIMITE DI PROPRIETA'                              |
|         | LIMITE INTERVENTO<br>AREA INSEDIAMENTO PRODUTTIVO |
|         | LIMITE INTERVENTO<br>AREA VERDE PRIVATO           |
|         | VIABILITA'                                        |
|         | PERCORSI PEDONALI CICLOPEDONALI                   |
|         | PERCORSO PEDONALE PARCO                           |
|         | AIUOLE                                            |
|         | VERDE PARCO                                       |
|         | CABINA ESISTENTE                                  |

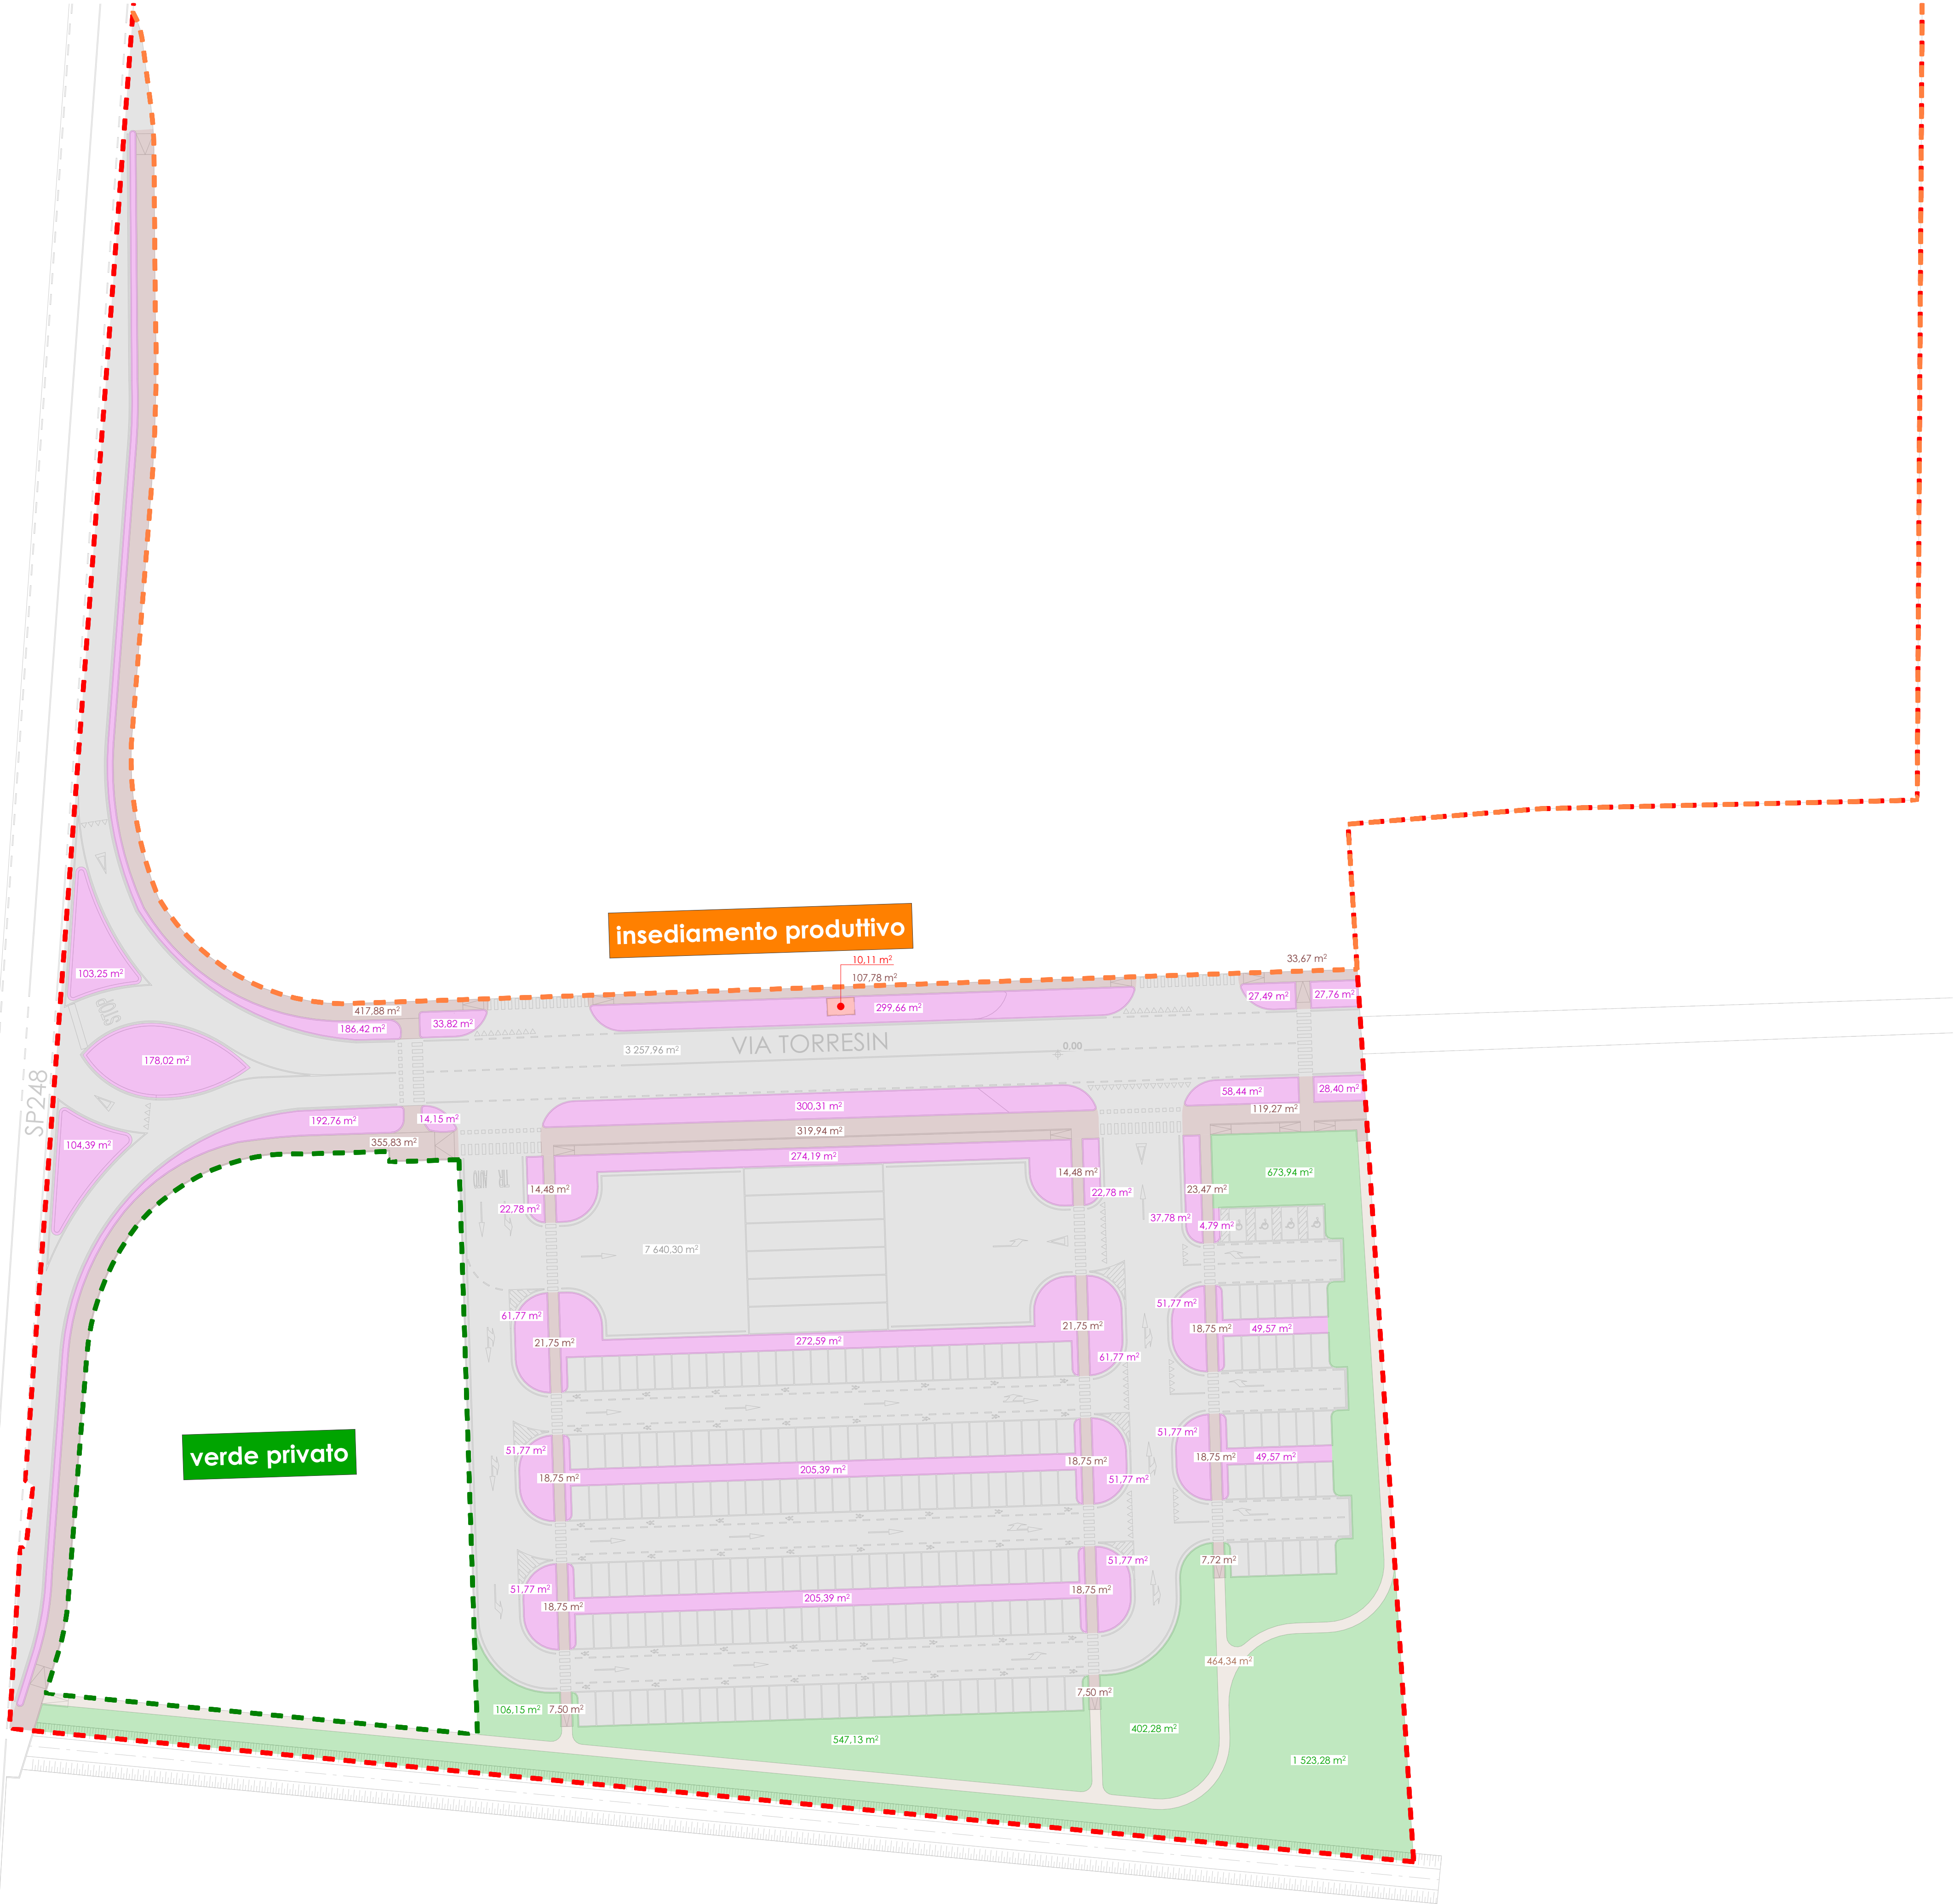

| DIMOSTRAZIONE SUPERFICI AREE IN CESSIONE       |    |           |
|------------------------------------------------|----|-----------|
| VIABILITA'                                     |    |           |
| PRINCIPALE (STRADA PROVINCIALE E VIA TORRESIN) | mq | 3 257,96  |
| PARCHEGGIO                                     | mq | 7 640,30  |
| TOTALE VIABILITA'                              | mq | 10 898,26 |

| PERCORSI PEDONALI E CICLOPEDONALI              |          |        |          |
|------------------------------------------------|----------|--------|----------|
|                                                | quantità | area   | totale   |
| PRINCIPALE (STRADA PROVINCIALE E VIA TORRESIN) | 1        | 119,27 | 119,27   |
|                                                | 1        | 33,67  | 33,67    |
|                                                | 1        | 107,78 | 107,78   |
|                                                | 1        | 417,88 | 417,88   |
|                                                | 1        | 355,83 | 355,83   |
|                                                | 1        | 319,94 | 319,94   |
| PARZIALE PRINCIPALE                            |          | mq     | 1354,37  |
| PARCHEGGIO                                     | 6        | 18,75  | 112,5    |
|                                                | 2        | 21,75  | 43,5     |
|                                                | 1        | 7,72   | 7,72     |
|                                                | 2        | 7,5    | 15       |
|                                                | 2        | 14,48  | 28,96    |
|                                                | 1        | 23,47  | 23,47    |
| PARZIALE PARCHEGGIO                            |          | mq     | 231,15   |
| TOTALE PERCORSI PEDONALI E CICLOPEDONALI       |          | mq     | 1 585,52 |

| PERCORSO PEDONALE PARCO        |    |        |
|--------------------------------|----|--------|
| TOTALE PERCORSO PEDONALE PARCO | mq | 464,34 |

| AIUOLE                                         |          |        |          |
|------------------------------------------------|----------|--------|----------|
|                                                | quantità | area   | totale   |
| PRINCIPALE (STRADA PROVINCIALE E VIA TORRESIN) | 1        | 103,25 | 103,25   |
|                                                | 1        | 178,02 | 178,02   |
|                                                | 1        | 104,39 | 104,39   |
|                                                | 1        | 186,42 | 186,42   |
|                                                | 1        | 192,76 | 192,76   |
|                                                | 1        | 14,15  | 14,15    |
|                                                | 1        | 33,82  | 33,82    |
|                                                | 1        | 299,66 | 299,66   |
|                                                | 1        | 27,49  | 27,49    |
|                                                | 1        | 27,76  | 27,76    |
|                                                | 1        | 28,4   | 28,4     |
|                                                | 1        | 58,44  | 58,44    |
|                                                | 1        | 300,31 | 300,31   |
| PARZIALE PRINCIPALE                            |          | mq     | 1554,87  |
| PARCHEGGIO                                     | 2        | 205,39 | 410,78   |
|                                                | 6        | 51,77  | 310,62   |
|                                                | 1        | 272,59 | 272,59   |
|                                                | 2        | 61,77  | 123,54   |
|                                                | 2        | 49,57  | 99,14    |
|                                                | 1        | 37,78  | 37,78    |
|                                                | 1        | 4,76   | 4,76     |
|                                                | 2        | 22,78  | 45,56    |
|                                                | 1        | 274,19 | 274,19   |
| PARZIALE PARCHEGGIO                            |          | mq     | 1578,96  |
| TOTALE AIUOLE                                  |          | mq     | 3 133,83 |

| VERDE PARCO        |          |         |          |
|--------------------|----------|---------|----------|
|                    | quantità | area    | totale   |
| VERDE              | 1        | 106,15  | 106,15   |
|                    | 1        | 547,13  | 547,13   |
|                    | 1        | 402,28  | 402,28   |
|                    | 1        | 673,94  | 673,94   |
|                    | 1        | 1523,28 | 1523,28  |
| TOTALE VERDE PARCO |          | mq      | 3 252,78 |

| CABINA ESISTENTE               |    |       |
|--------------------------------|----|-------|
| TOTALE PERCORSO PEDONALE PARCO | mq | 10,11 |

|                                   |    |        |
|-----------------------------------|----|--------|
| TOTALE SUPERFICI AREE IN CESSIONE | mq | 19 345 |
|-----------------------------------|----|--------|